



Projekt: **Marianka, Polyfunkčný objekt s napojením na stávajúce budovy obecného úradu, Situácia**  
 Vypracoval: **Ing. arch. Pavol Kupec, Ing. arch. Daniel Kubis**  
 Stupeň: **architektonická štúdia**  
 Dátum: **07/2011**  
 Mierka: **1:250**

miestnosť	plôcha
užitková plocha budovy	1393,6 m <sup>2</sup>
zastavaná plocha	443,4 m <sup>2</sup>
parkovacia plocha vč. komunikácií	787 m <sup>2</sup>
budova obec. úradu	222,9 m <sup>2</sup>
budova CO	82,5 m <sup>2</sup>
<b>počet parkovacích miest</b>	<b>20 + 2 ZTP</b>

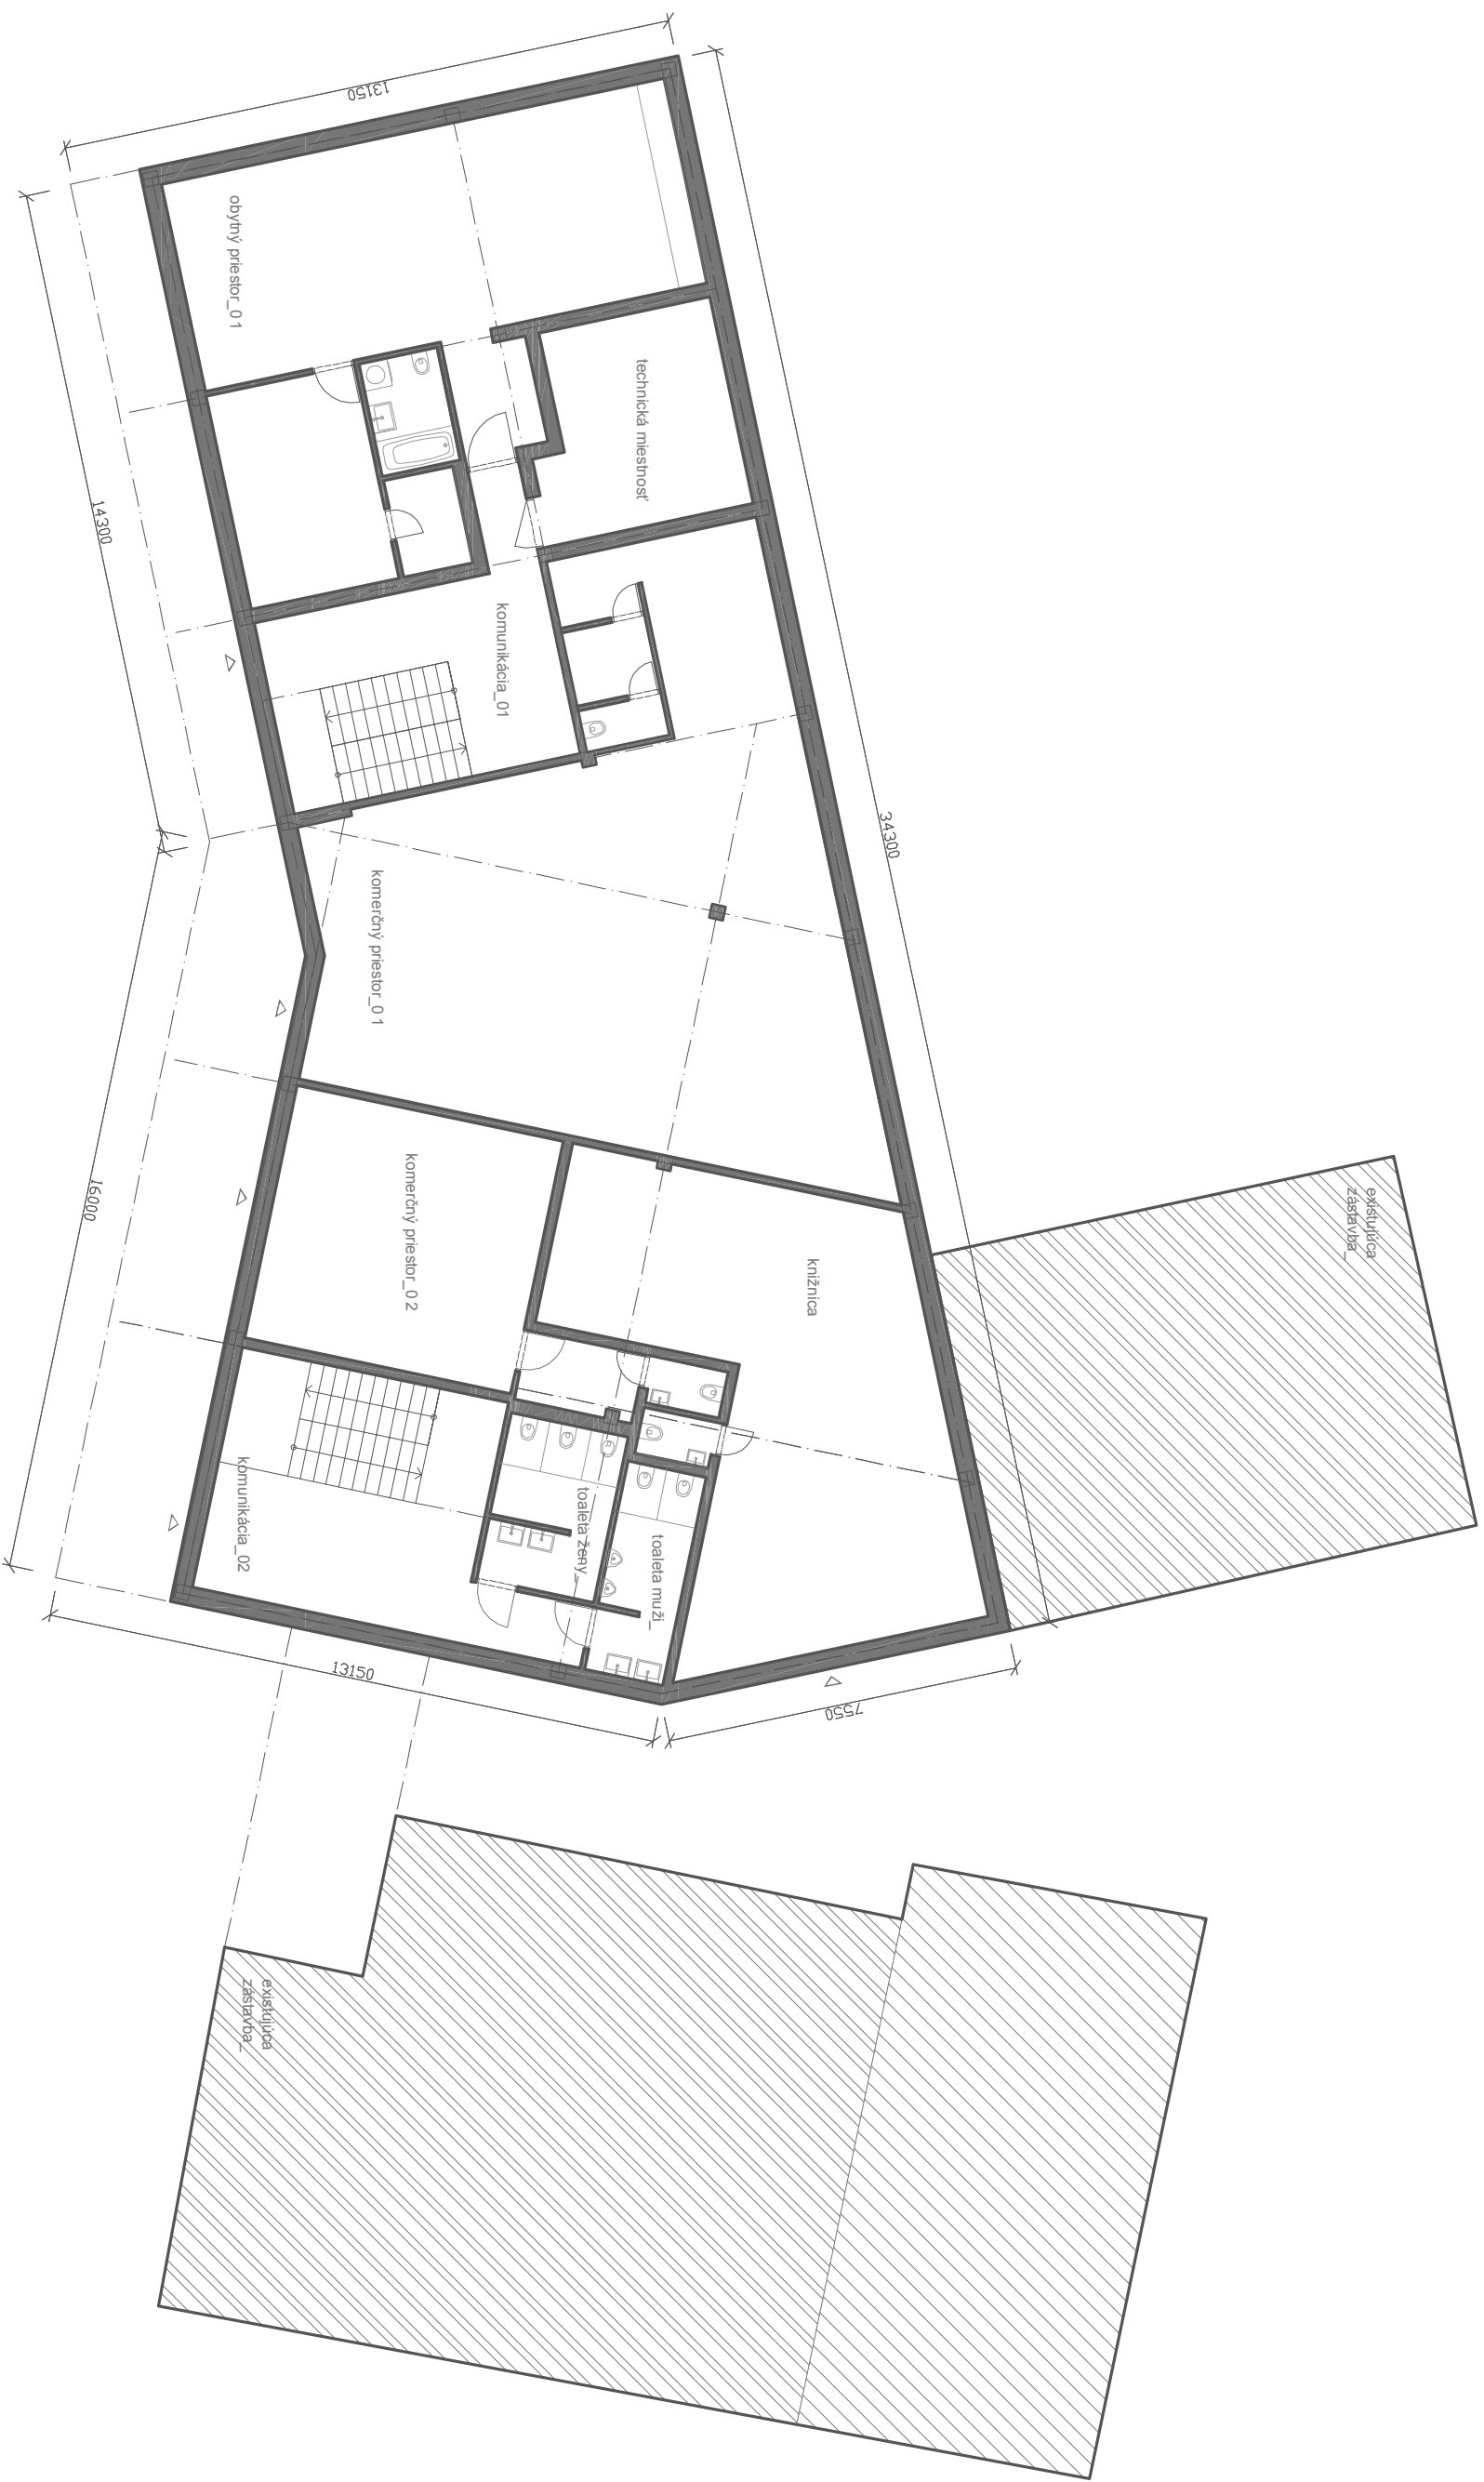


**Projekt:** Manžanka\_Polyfunkčný objekt s napojením na stávajúce budovy obecného úradu\_1NP  
 Vypracoval: Ing. arch. Pavol Kupec, Ing. arch. Daniel Kubis  
 Stupeň: architektonická štúdia  
 Dátum: 07/2011  
 Mierka: 1:150

miestnosť	plocha
komerčný priestor_01	111,0 m <sup>2</sup>
komerčný priestor_02	37,4 m <sup>2</sup>
komunikácia_01	28,3 m <sup>2</sup>
komunikácie_02	33,9 m <sup>2</sup>
knížnica	64,2 m <sup>2</sup>
obytný priestor_01	76,3 m <sup>2</sup>
technická miestnosť	18,1 m <sup>2</sup>
toaleta muži	7,6 m <sup>2</sup>
toaleta ženy	9,0 m <sup>2</sup>

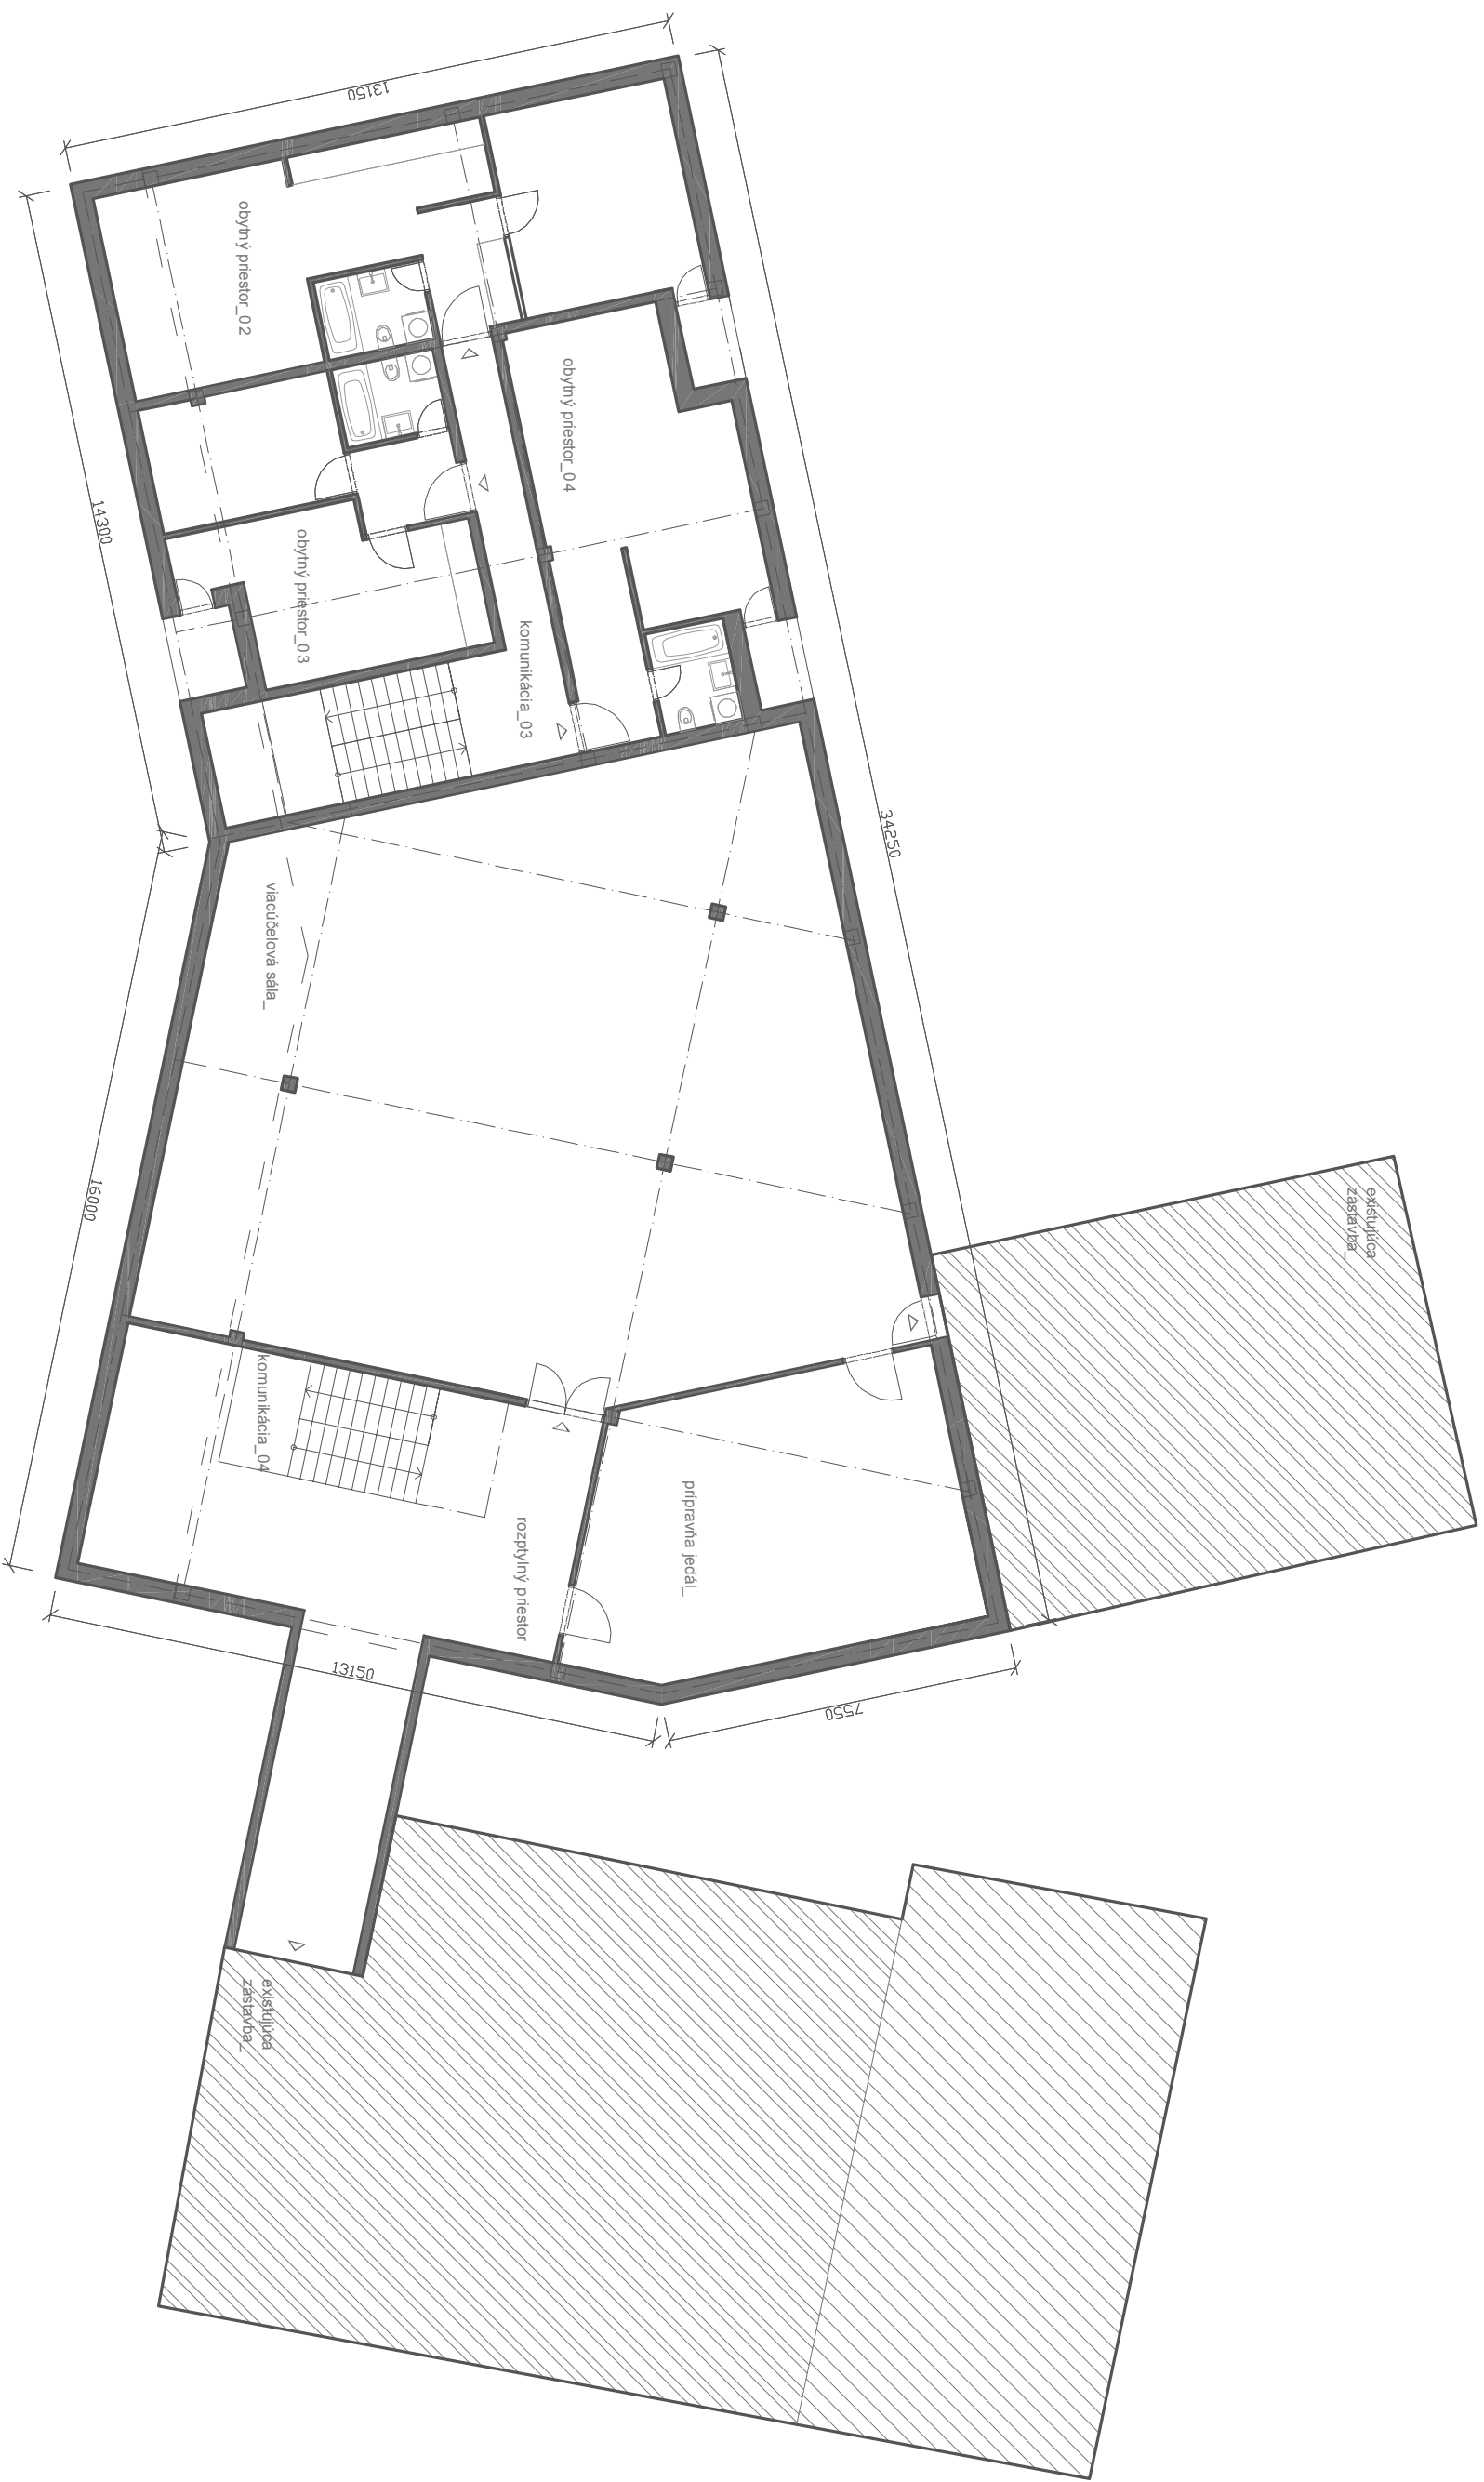

**Projekt:** Manžanka\_Polyfunkčný objekt s napojením na stávejúce budovy obecného úradu\_ZNP  
 Vypracoval: Ing. arch. Pavol Kupec, Ing. arch. Daniel Kubis  
 Stupeň: architektonická štúdia  
 Dátum: 07/2011  
 Mierka: 1:150

miestnosť	plocha
obytný priestor_02	56,4 m <sup>2</sup>
obytný priestor_03	39,7 m <sup>2</sup>
obytný priestor_04	37,9 m <sup>2</sup>
viacúčelová sála	186,0 m <sup>2</sup>
prípravná jedáľ	48,0 m <sup>2</sup>
rozptyľný priestor	58,9 m <sup>2</sup>
komunikácia_03	26,6 m <sup>2</sup>
komunikácia_04	14,5 m <sup>2</sup>

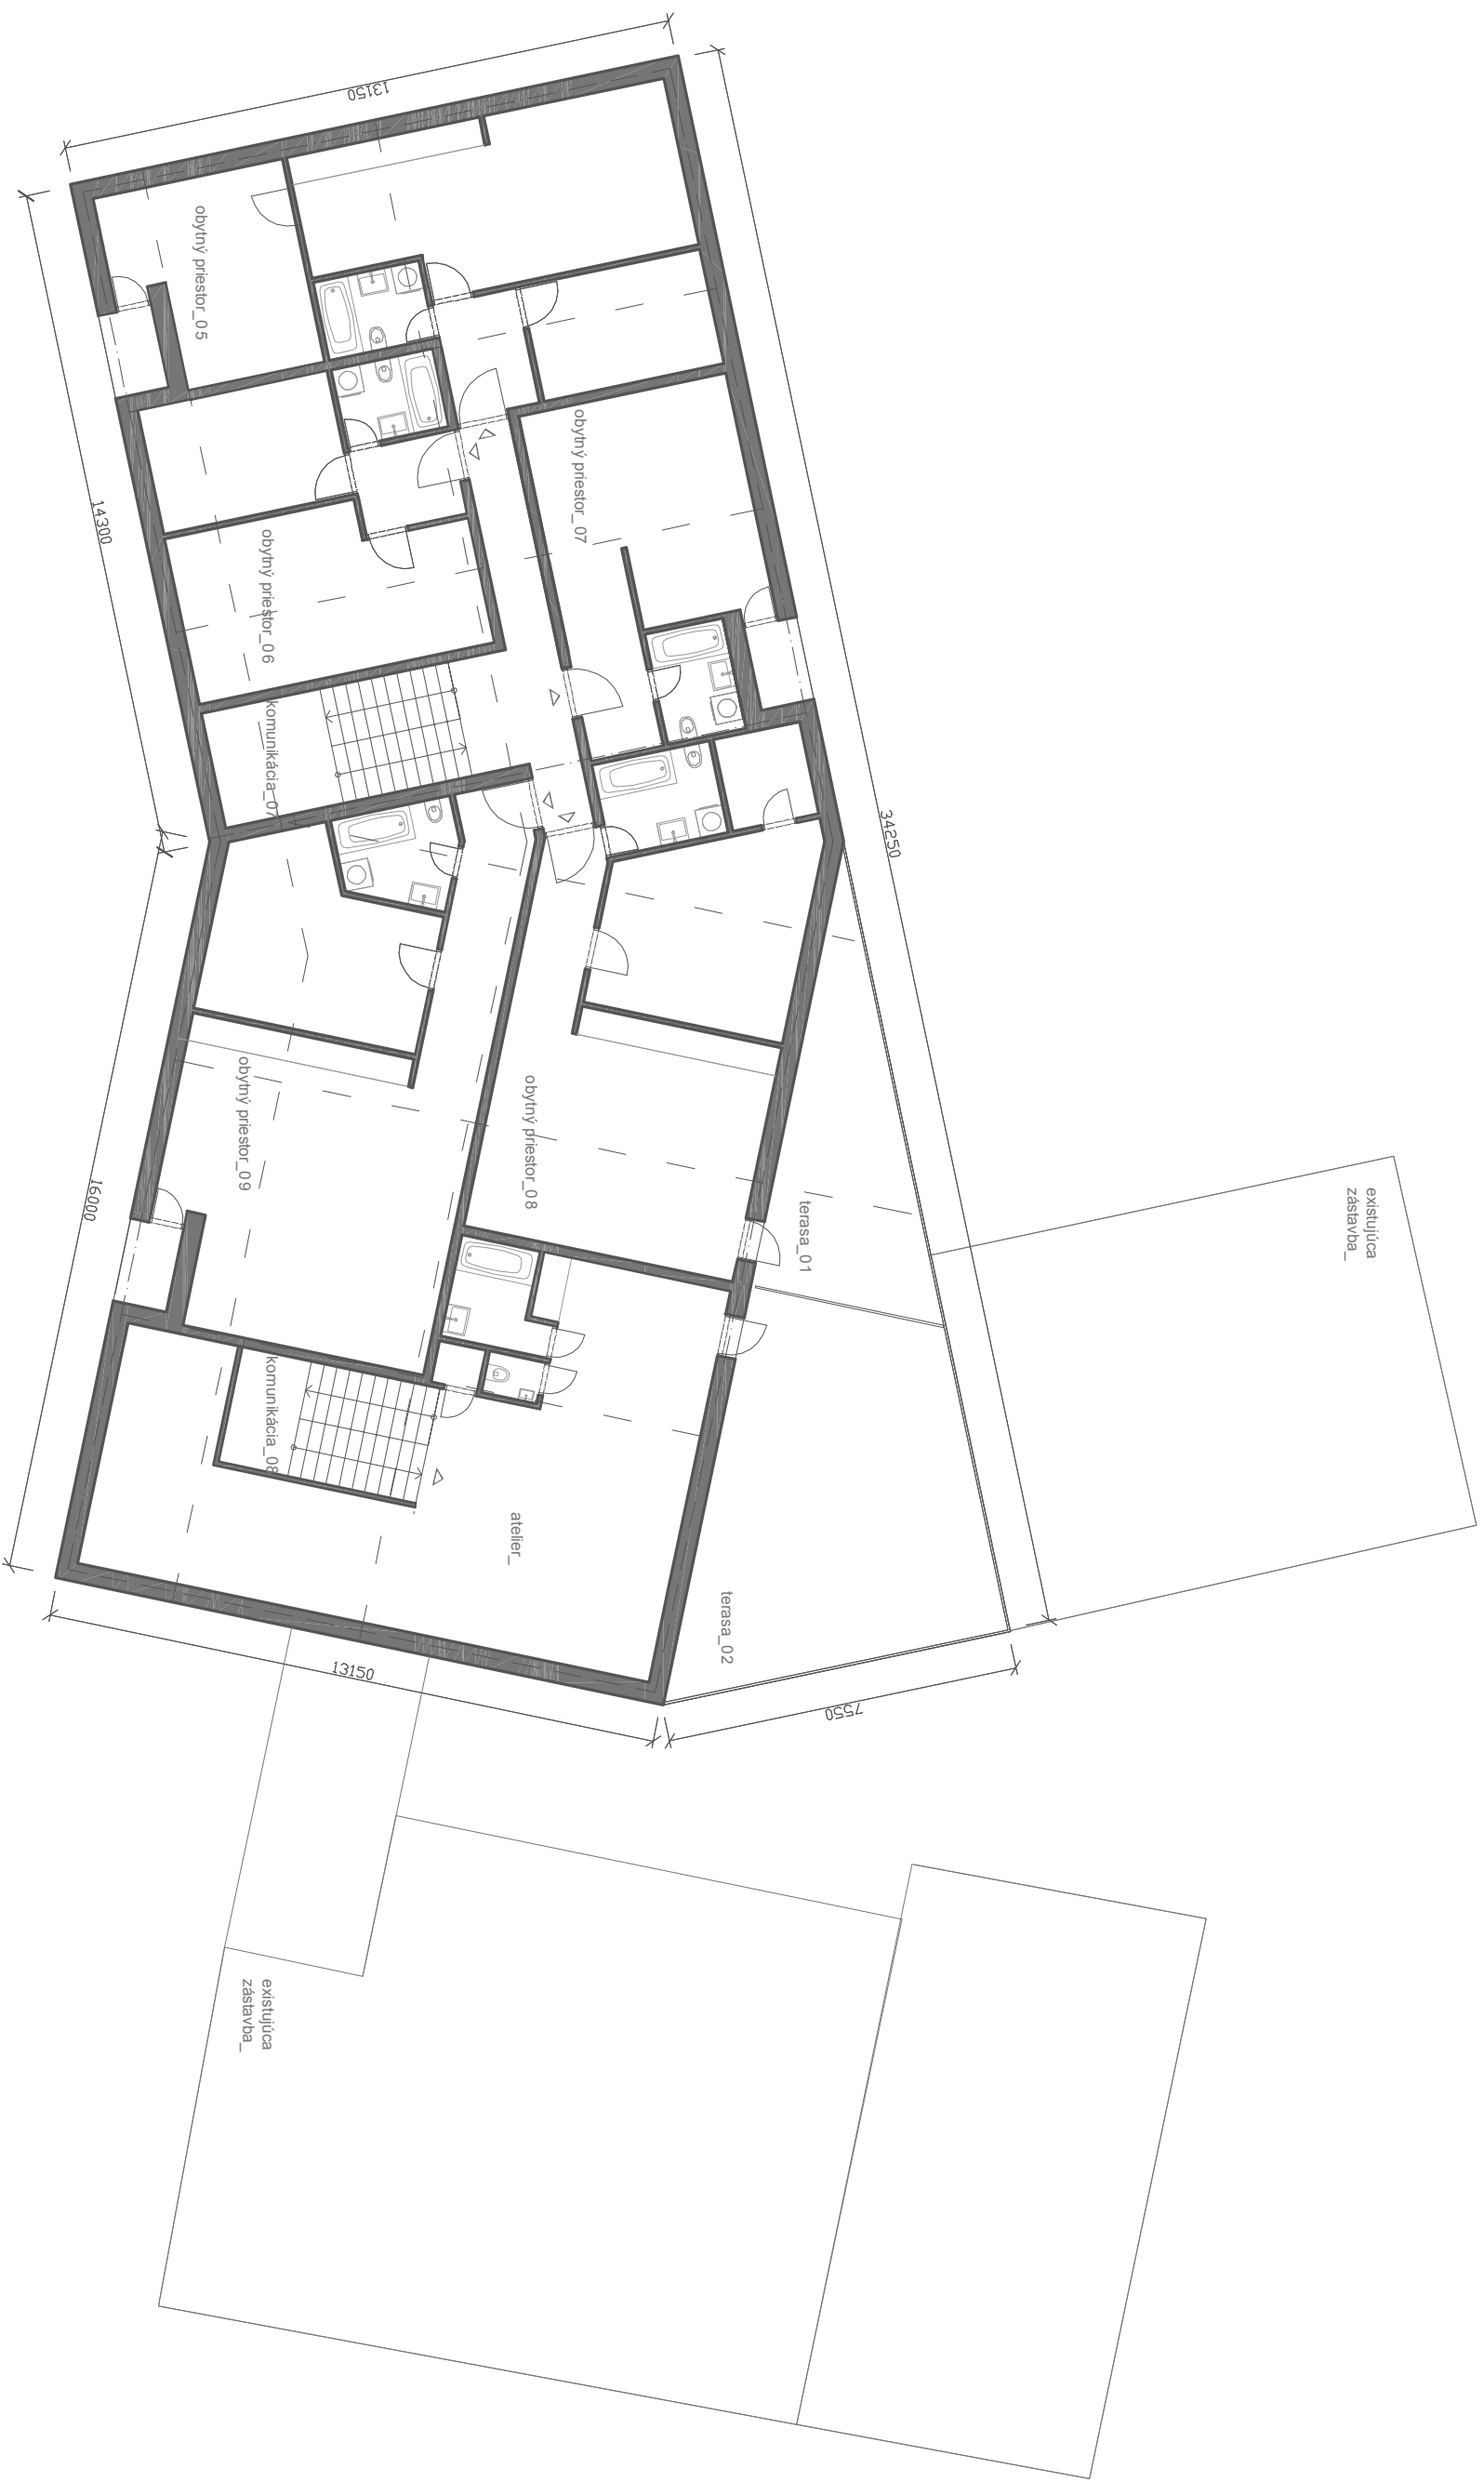

**Projekt:** Manžanka\_Polyfunkčný objekt s napojením na stávajúcej budovy obecného úradu\_3NP  
 Vypracoval: Ing. arch. Pavol Kupec, Ing. arch. Daniel Kubis  
 Stupeň: architektonická štúdia  
 Dátum: 07/2011  
 Mierka: 1:150

miestnosť	plocha
obytňny priestor_05	63,9 m <sup>2</sup>
obytňny priestor_06	39,7 m <sup>2</sup>
obytňny priestor_07	33,2 m <sup>2</sup>
obytňny priestor_08	61,5 m <sup>2</sup>
obytňny priestor_09	72,2 m <sup>2</sup>
terasa_01	20,1 m <sup>2</sup>
terasa_02	42,9 m <sup>2</sup>
atelier_	72,2 m <sup>2</sup>
kommunikácia_06	26,2 m <sup>2</sup>
kommunikácia_07	14,7 m <sup>2</sup>