




Rez - Detail 1 - M1:50

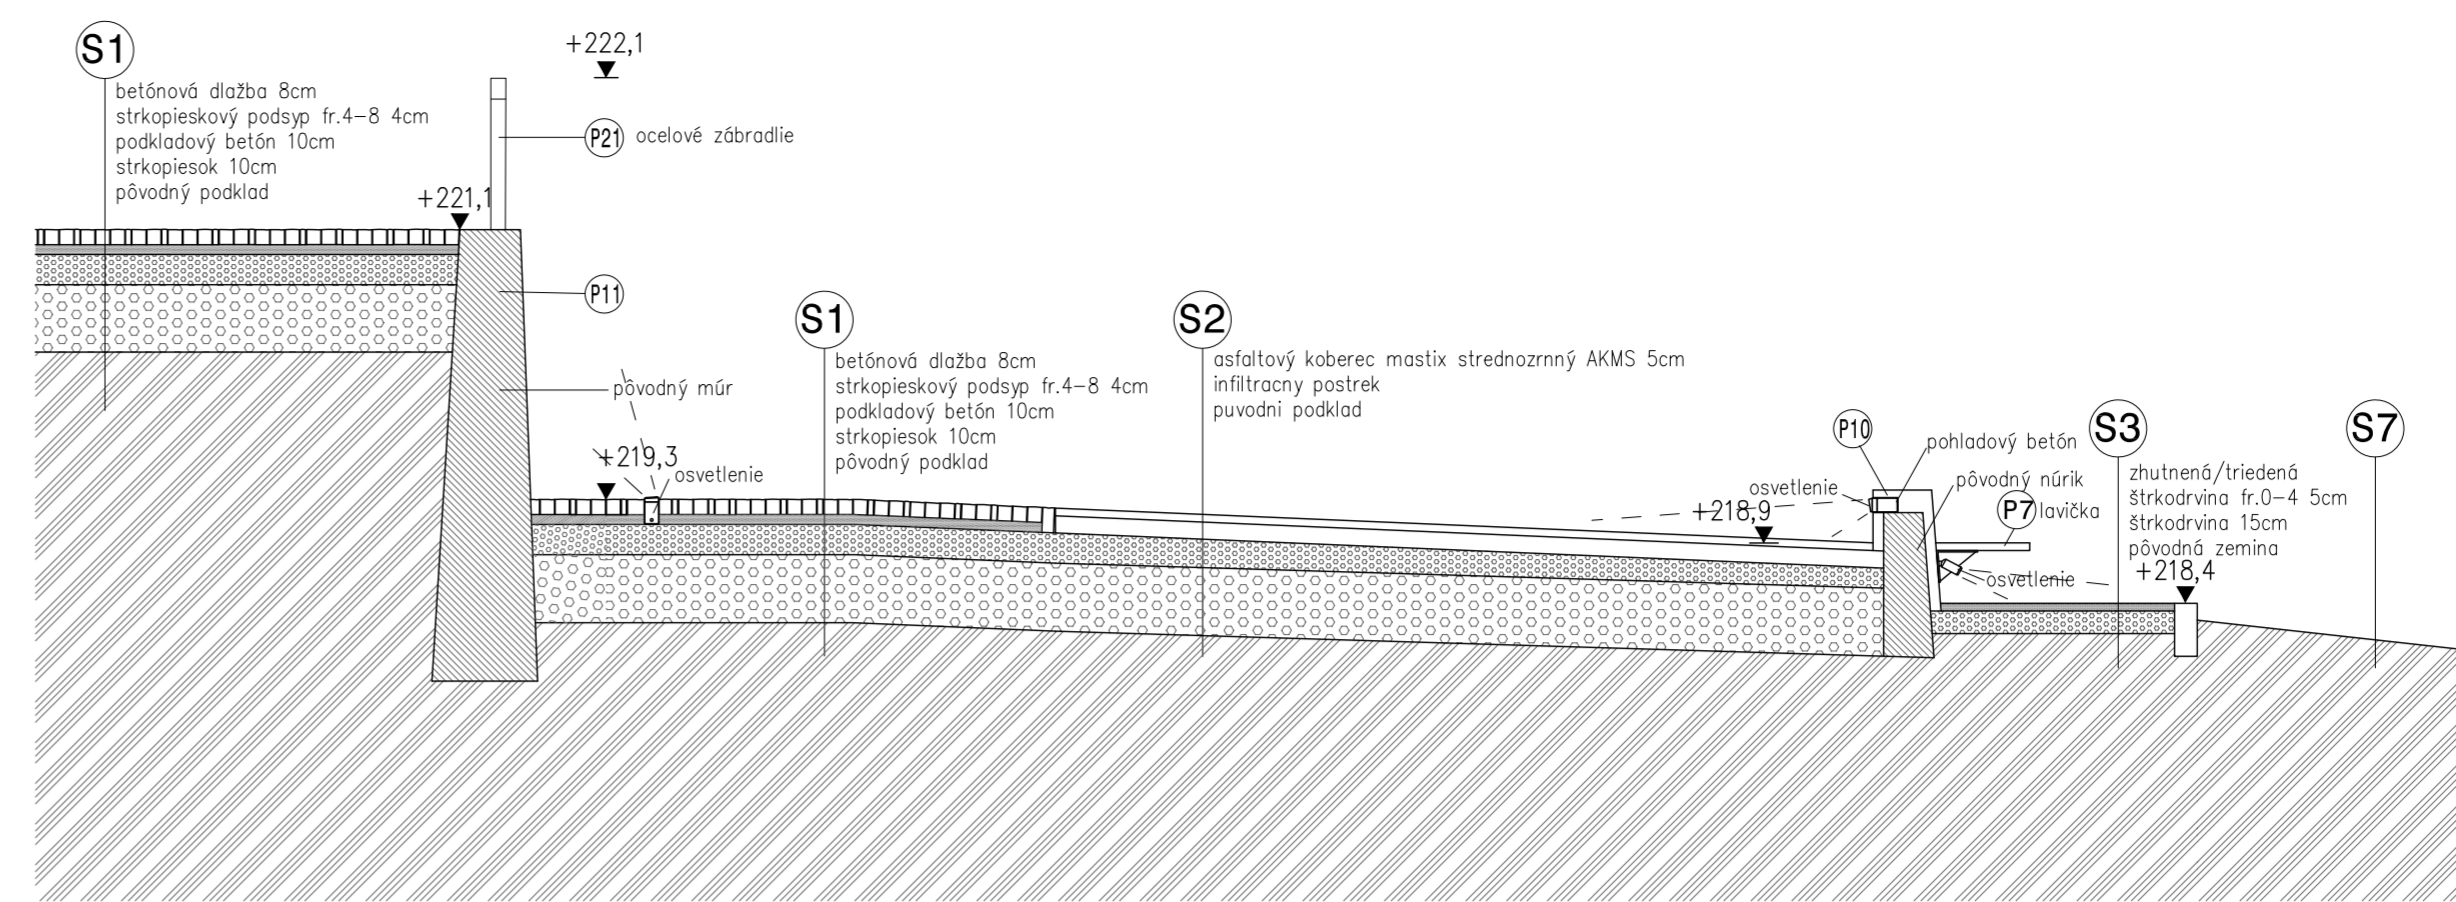


Rez - Detail 2 - M1:50

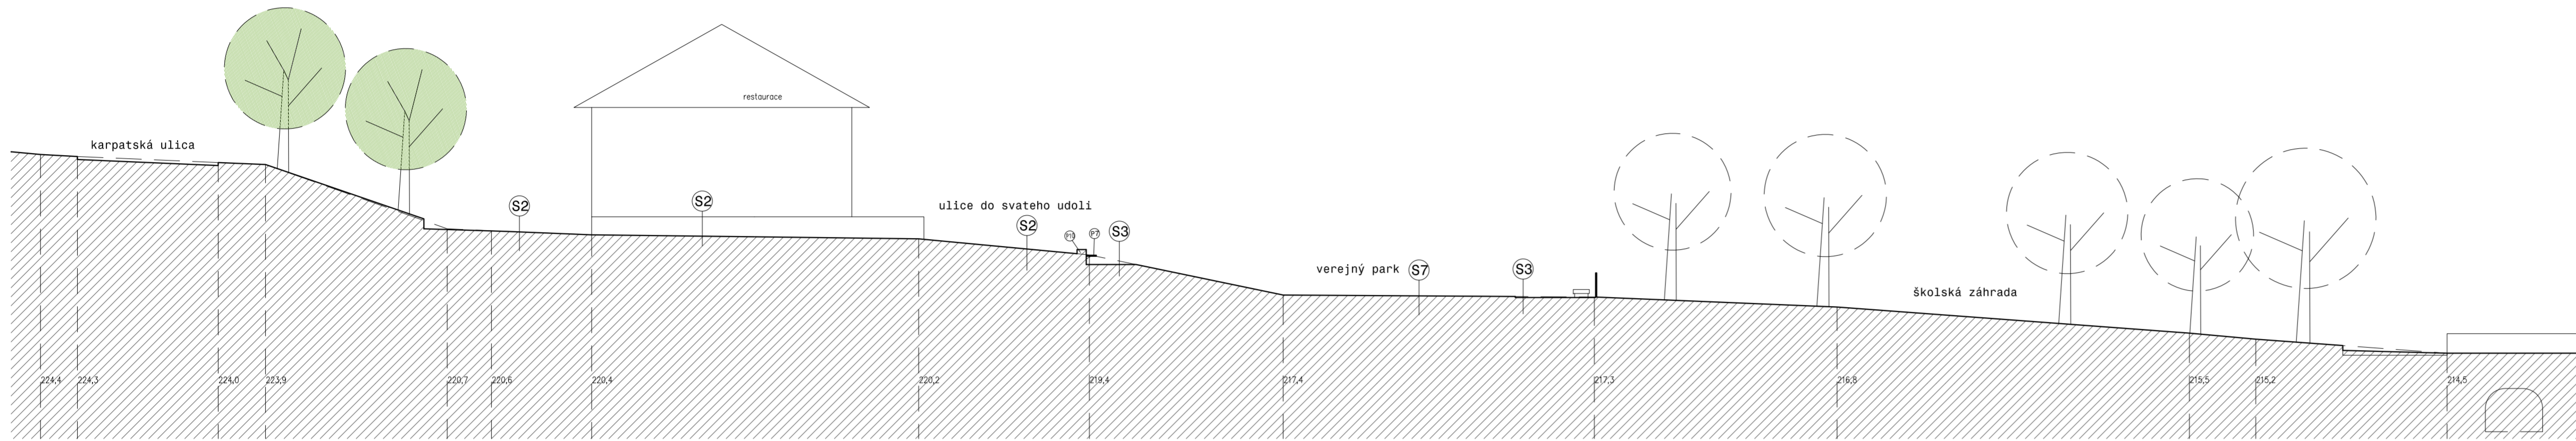


Rez 5-5 M1:200

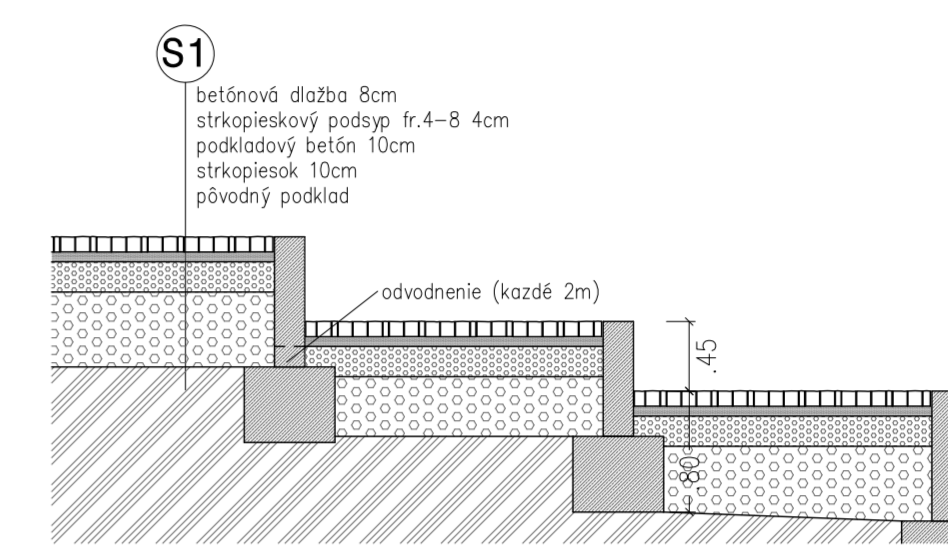


Sedaci stupne - Detail 4 - M1:50

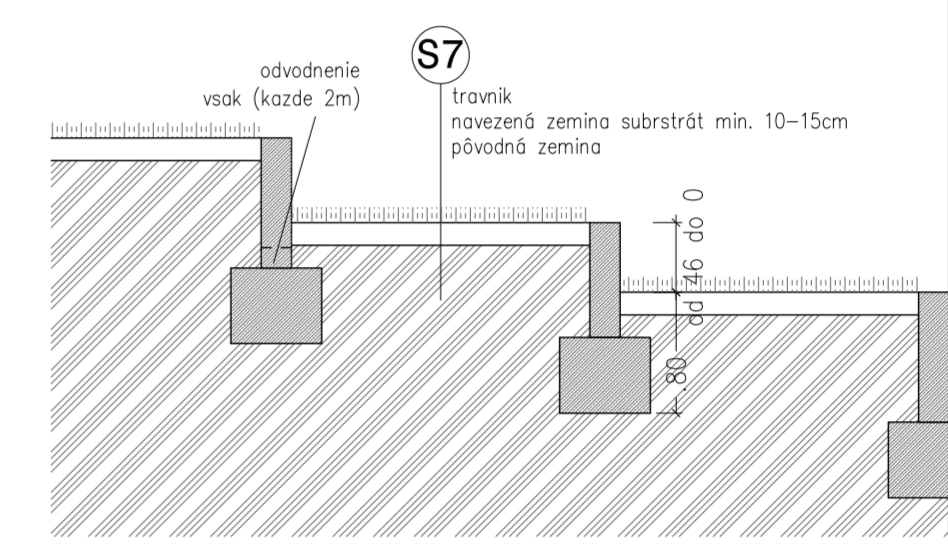


Zelene stupne - Detail 5 - M1:50

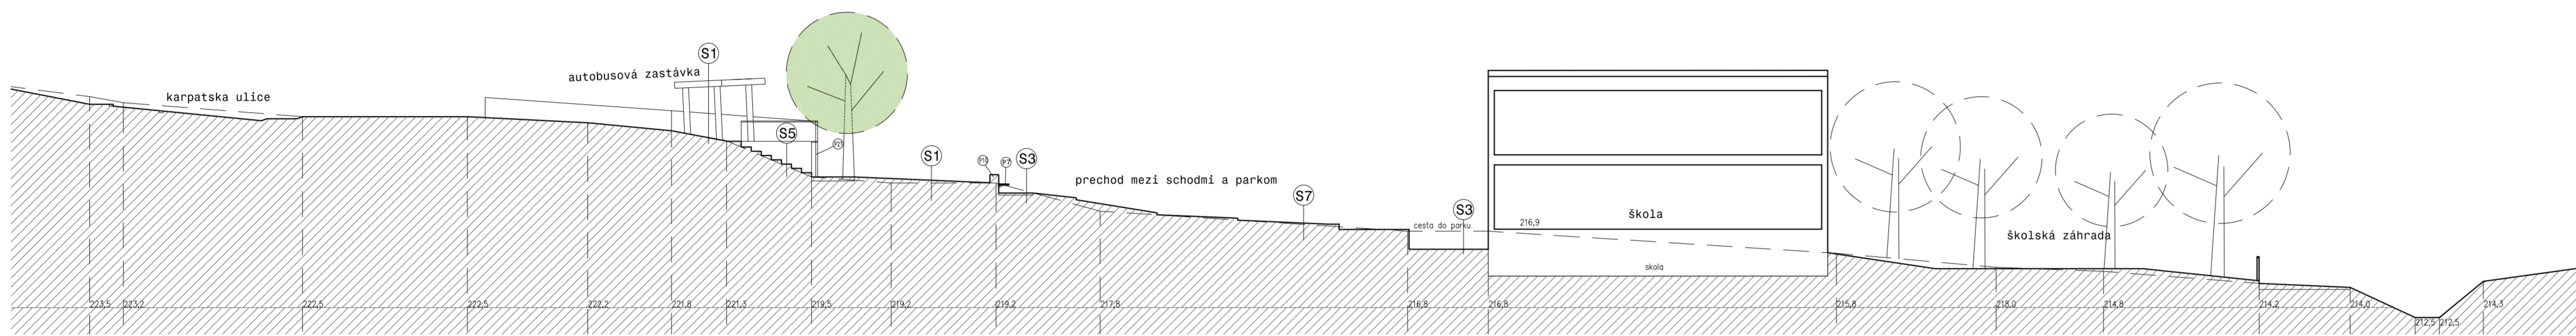


Rez 4-4 M1:200

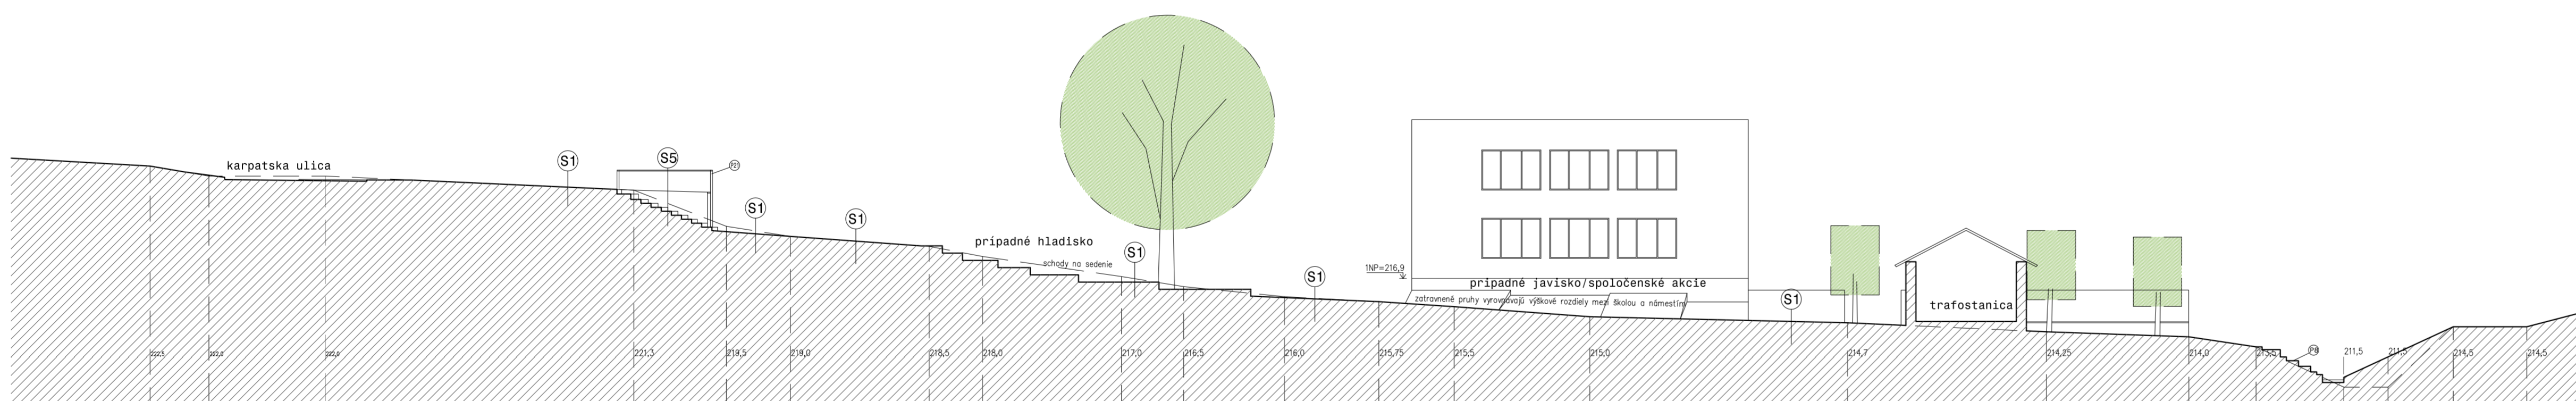

Rez 3-3 M1:200

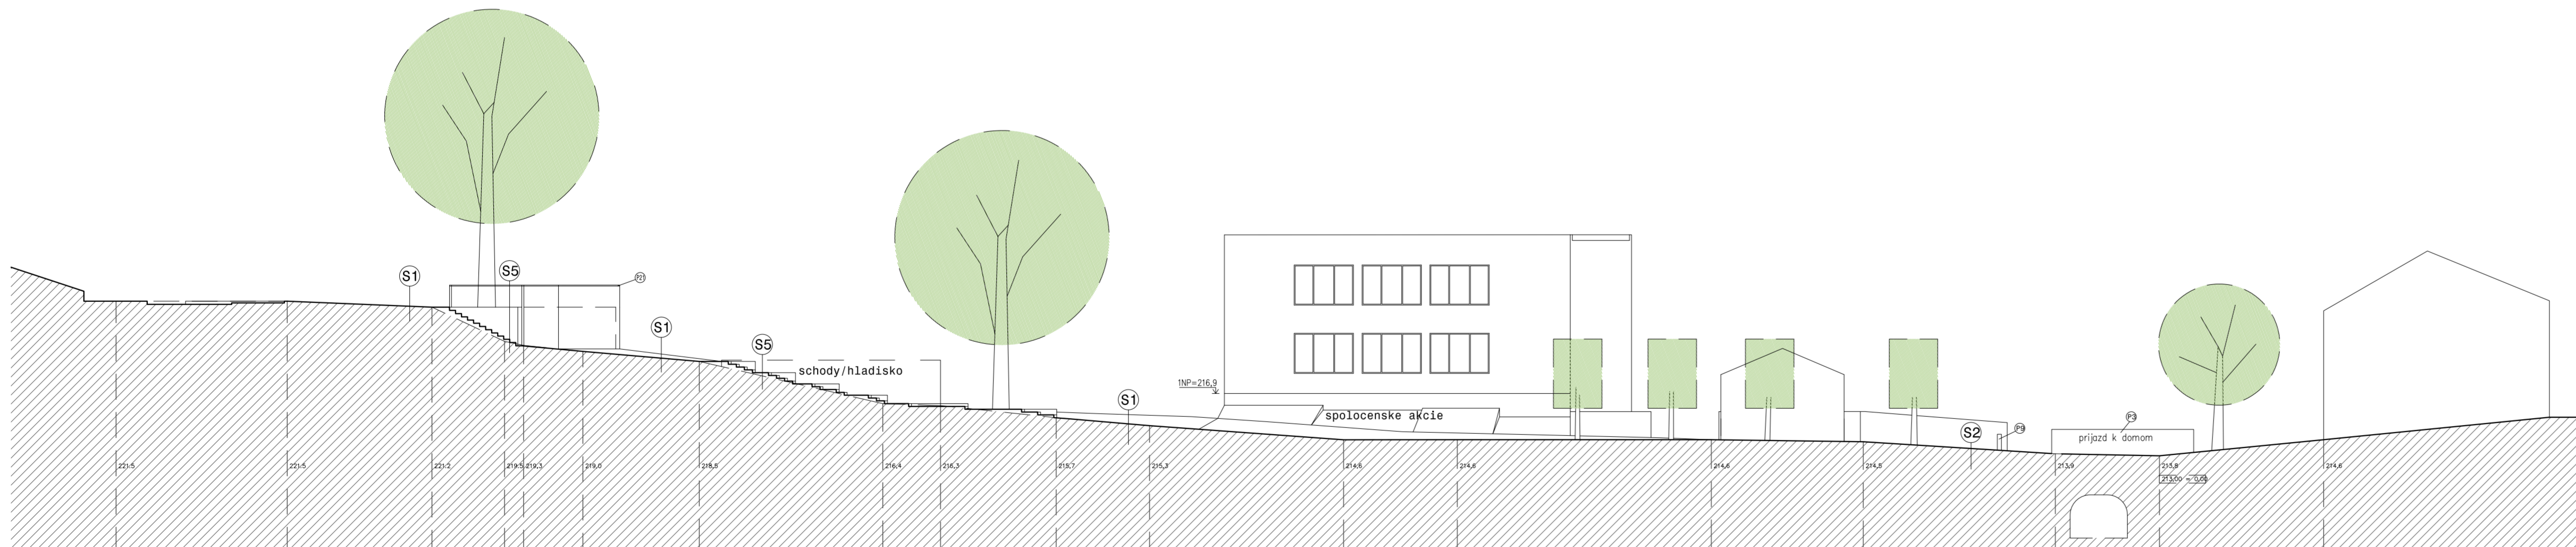

Rez 2-2 M1:200

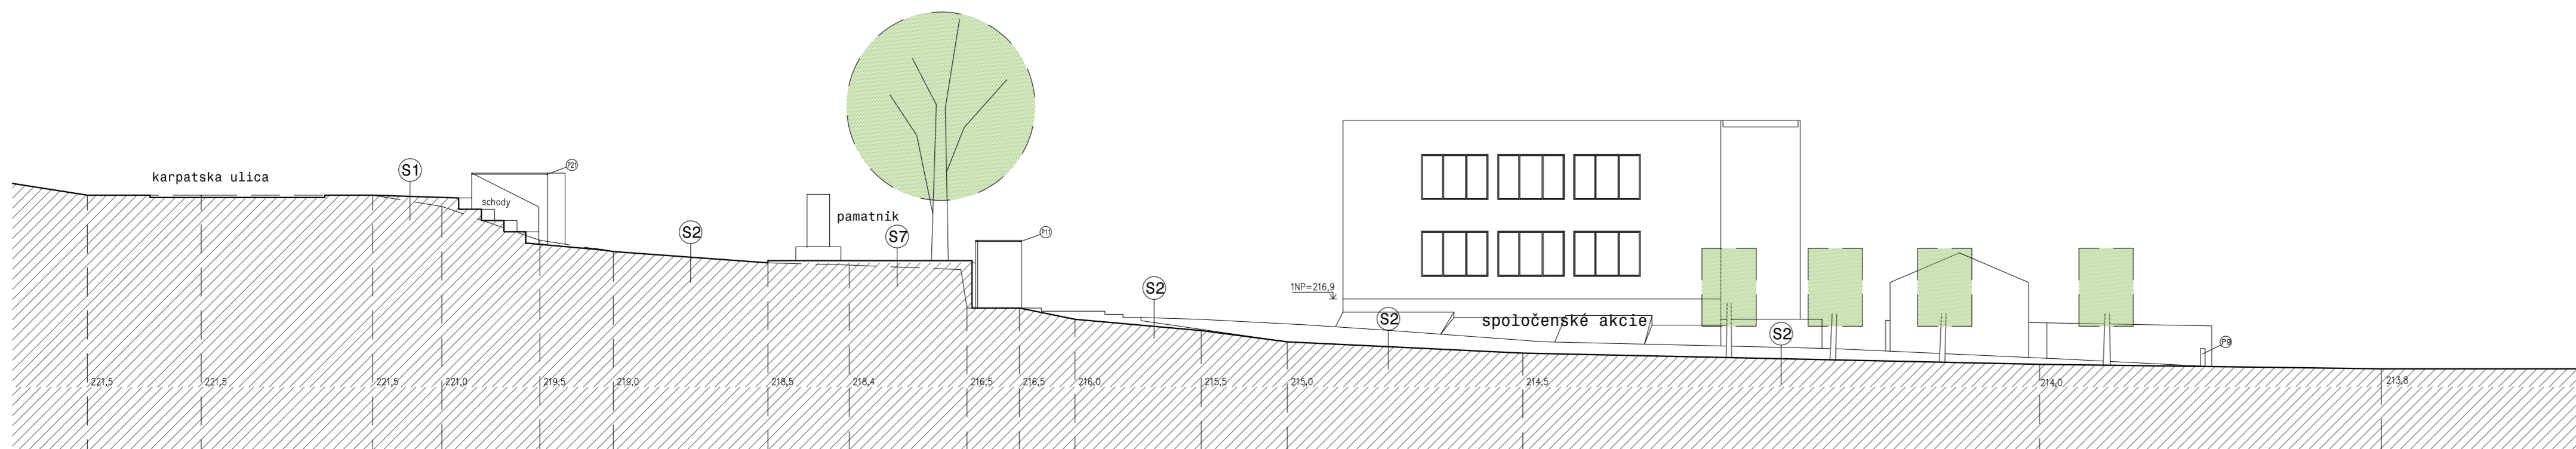

Rez 1-1 M1:200

LEGENDA PRVKOV

- P1 zrušená školská jedáleň
- P2 autobusová zastávka
- P5 oporný múrik - lokálny lomový kameň, v1,2m
- P6 odnímací stĺpik
- P7 priebežná lavička, napravo spojená s múrom - drevo
- P9 ocelové stĺpiky, v. 0,8m
- P10 jestvujúci múrik vyztužený pohľadovým betónom
- P11 jestvujúca kamenná oporná stena
- P12 kruhová lavička - drevo
- P13 lavička - drevo
- P14 oporný múrik - beton
- P15 oporný múrik v. 1,8-0m
- P16 strom veľký (platán)
- P17 strom malý (javor)
- P18 strom veľký (lipa)
- P19 odpadkový kôš
- P20 stojan na bicykle
- P21 ocelové zábradlie

NÁZOV PROJEKTU	Obec Mariánka - regenerácia Nám. 4. apríla
ADRESA	Námestie 4. apríla, 900 33 Mariánka
STUPEŇ DOKUMENTÁCIE	Projekt stavby pre realizáciu
INVESTOR	Obec Mariánka, Školská 32, 900 33 Mariánka
ARCHITEKT	nonconform, Arch. DI Peter Nageler Lederergasse 23/8/EG, A - 1080 WIEN T. +43/1/929 40 58 F. +43/1/929 40 59 office@nonconform.at www.nonconform.at
ZODPOVEDNÝ PROJEKTANT	Ing. Boris Hrbáň. Bystrická 60, 900 33 Mariánka
MIERKA	1:50, 1:200
NÁZOV VÝKRESU	Rezy
PROFESIA / ČASŤ PROJEKTU	SO.01 Architektúra, drobná architektúra a spevnené plochy
DATUM	07/2009
ČÍSLO VÝKRESU	04