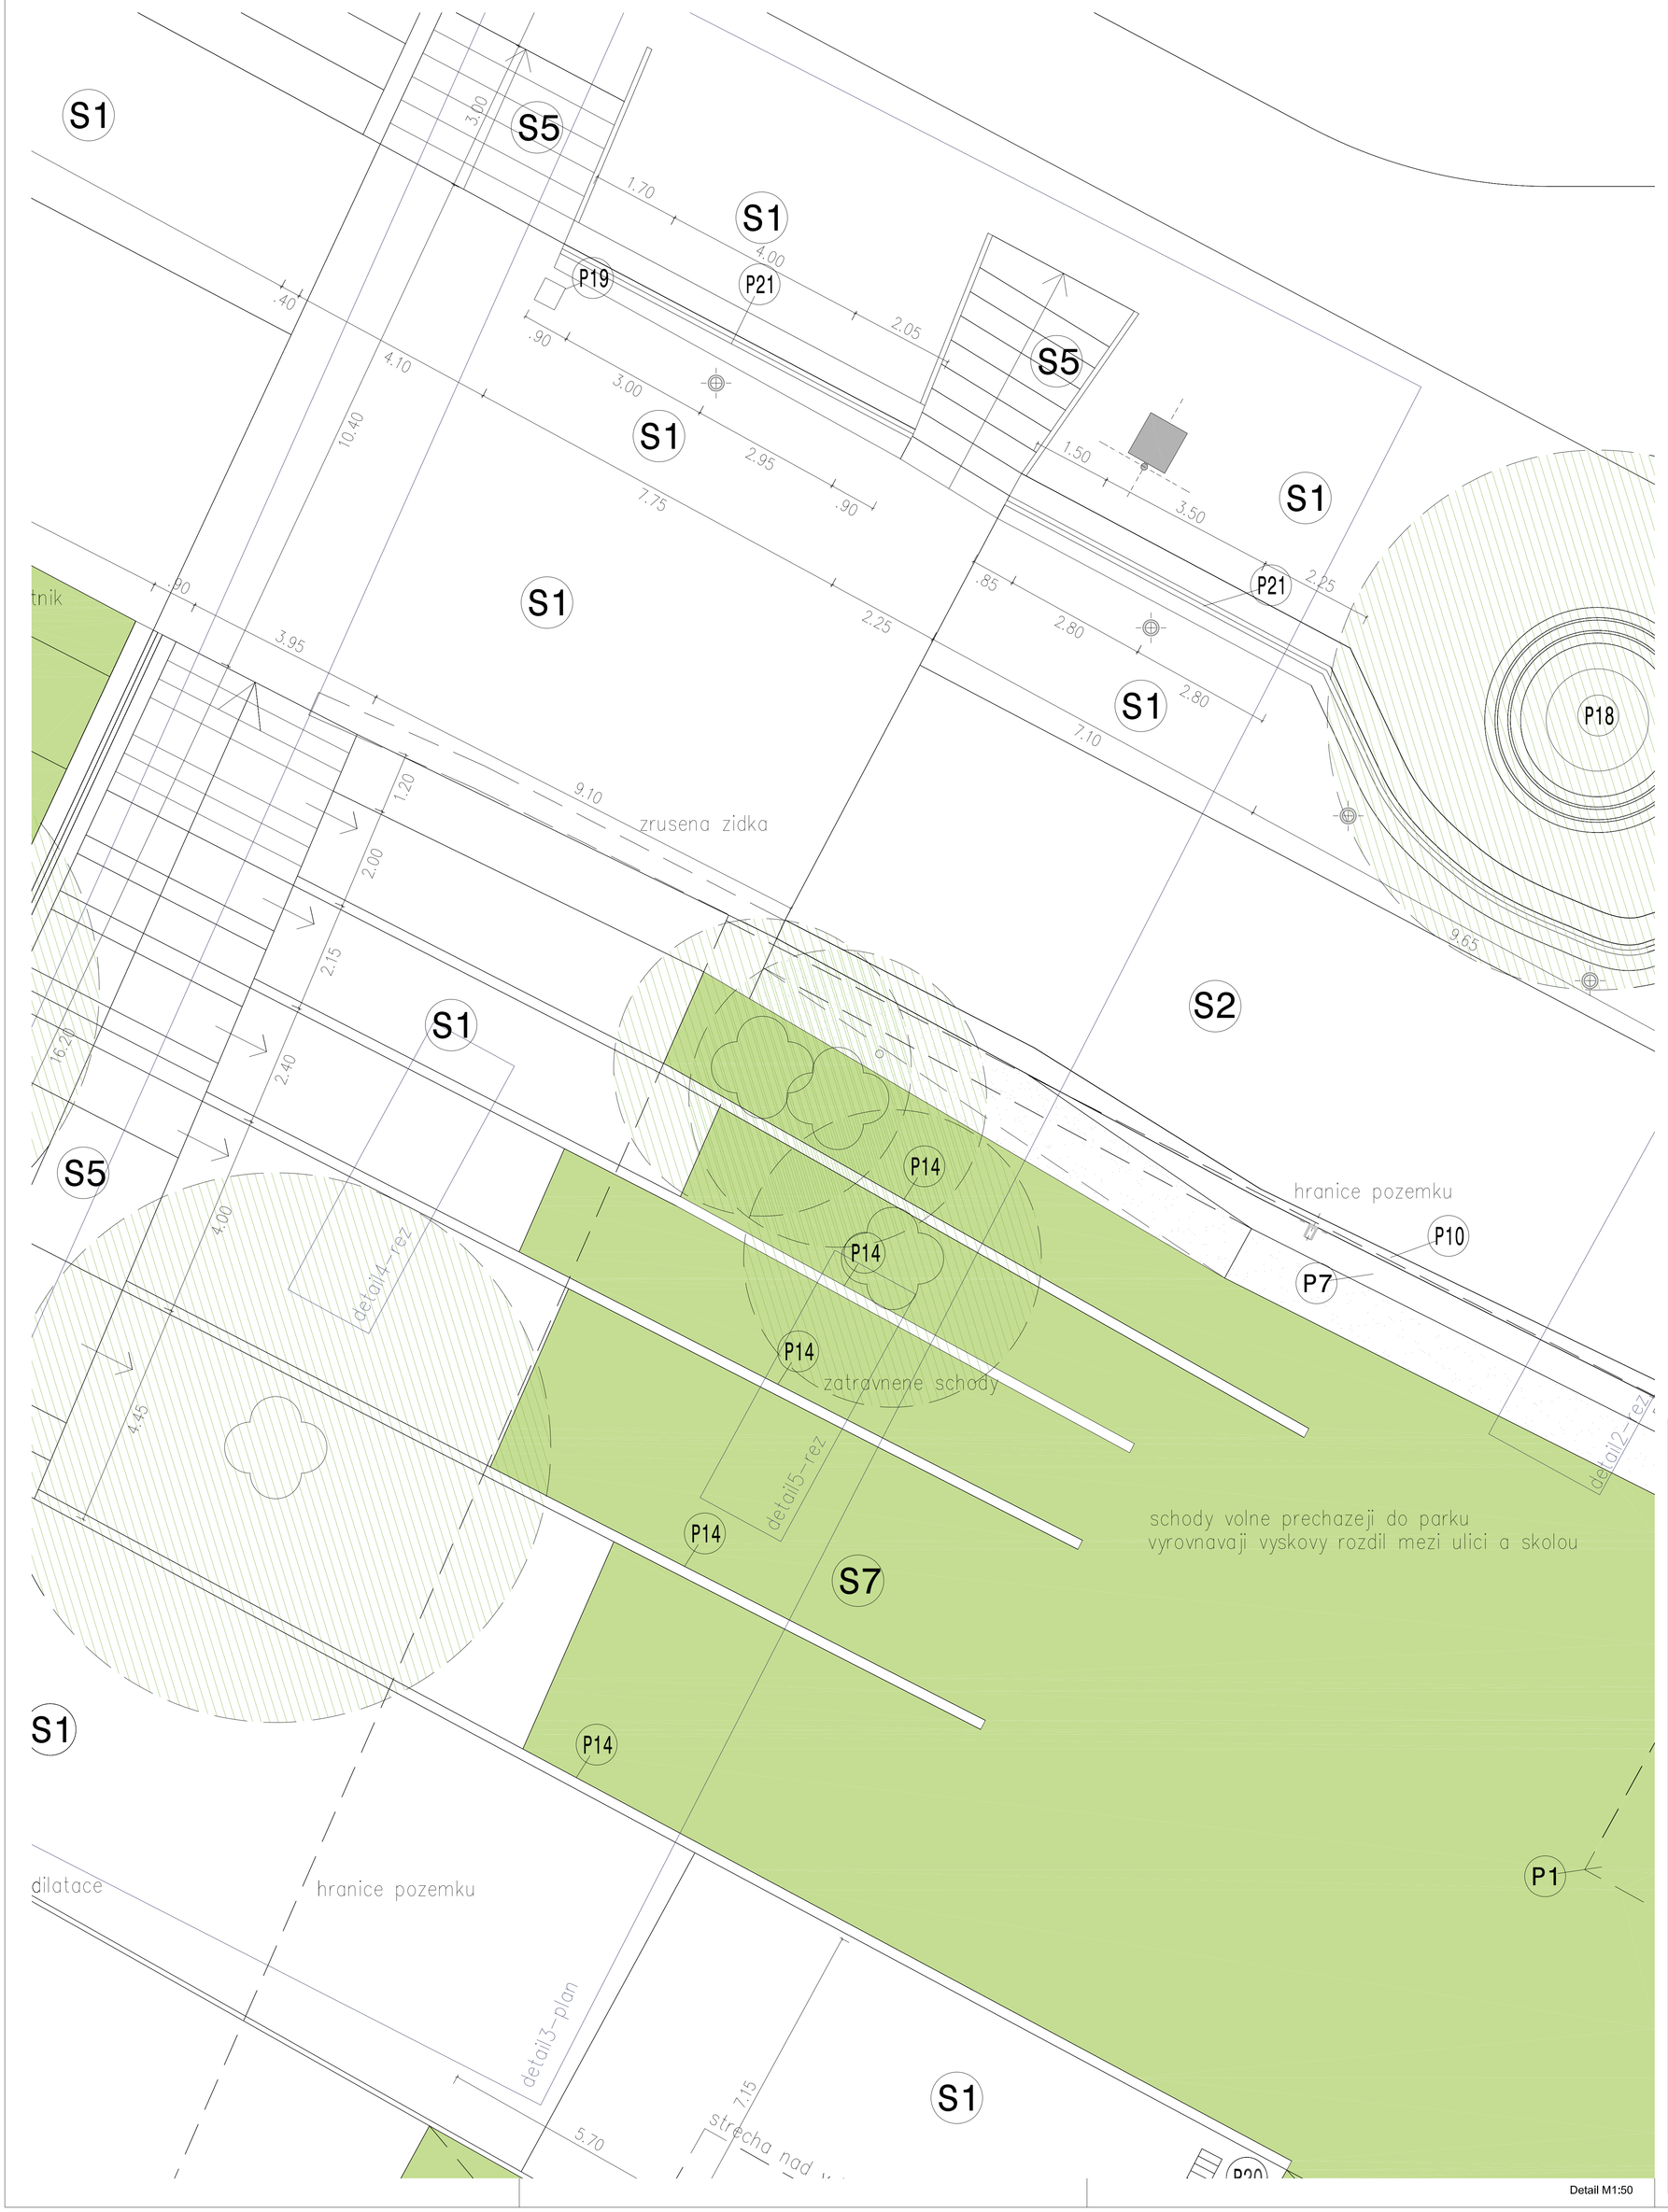

Detail M1:50

LEGENDA

- hranica riešeného územia
- S7 trávnik
- jestvujúca zástavba
- S1 dlažba
- S5 betónové schodisko
- S3 zhutnená štrkodrva
- dilatácia v asfalte (pás betónovej dlažby)
- P17 nový strom malý
- P16 P18 nový strom veľký
- jestvujúci strom
- P12 lavička kruhová
- P13 lavička
- jestvujúci múrik s predstaveným zábradlím
- 01 osvetlovacie teleso vysoké
- 02 osvetlovacie teleso uplight
- 03 osvetlovacie teleso umiestnene pod lavicou

EGENDA PRVKOV

	zrušená školní jídelna
	prubežná lavička, napevno spojená se zídkou - drevo
0	stávající zídka vyztužená pohledovým betonem
6	strom ve□ký (platan)
7	strom maly (javor)
8	strom ve□ký (lípa)

NÁZOV PROJEKTU
Obec Marianka - regenerácia nám. 4. apríla

ADRESA
Námestie 4. apríla, 900 33 Marianka

STUPEŇ DOKUMENTÁCIE
Projekt stavby pre realizáciu

INVESTOR
Obec Marianka, Školská 32, 900 33 Marianka

ARCHITEKT
nonconform, Arch. DI Peter Nageler
Lederergasse 23/8/EG, A - 1080 WIEN
T. +43/1/929 40 58 F. +43/1/929 40 59
office@nonconform.at
www.nonconform.at

ZODPOVEDNÝ PROJEKTANT
Ing. Boris Hrbáň. Bystrická 60, 900 33 Marianka

MIERKA	1:50
NÁZOV VÝKRESU	Detail
PROFESIA / ČAST PROJEKTU	SO.01 Architktúra, drobná architektúra a spevene plochy
DATUM	07/2009
ČÍSLO VÝKRESU	05