


VET. KOMÍKY PODĽA VÝP.
POTREBY VETRANIA

- PLECHOVÁ KRYTINA, KOMPOZIT
- POISTNÁ HYDROIZOLÁCIA
- OSB DOSKA HR. 15 mm
- LATOVANIE 30/50 mm
- KONTRALATY ZHOTOVENÉ V 3% SPÁDE 90/30 mm - 50/30 mm
- POISTNÁ HYDROIZOLÁCIA UNIVERZAL-S
- T.I. ISOVER UNIROL PLUS 2×120 mm
- OSB DOSKA P+D 13 mm

- STREŠNÁ KRYTINA BRAMAC TECTURA
- LATOVANIE 30/50 mm
- KONTRALATY 50/30 mm
- POISTNÁ HYDROIZOLÁCIA UNIVERZAL-S
- T.I. ISOVER UNIROL PLUS 2×120 mm
- OSB DOSKA P+D 13mm

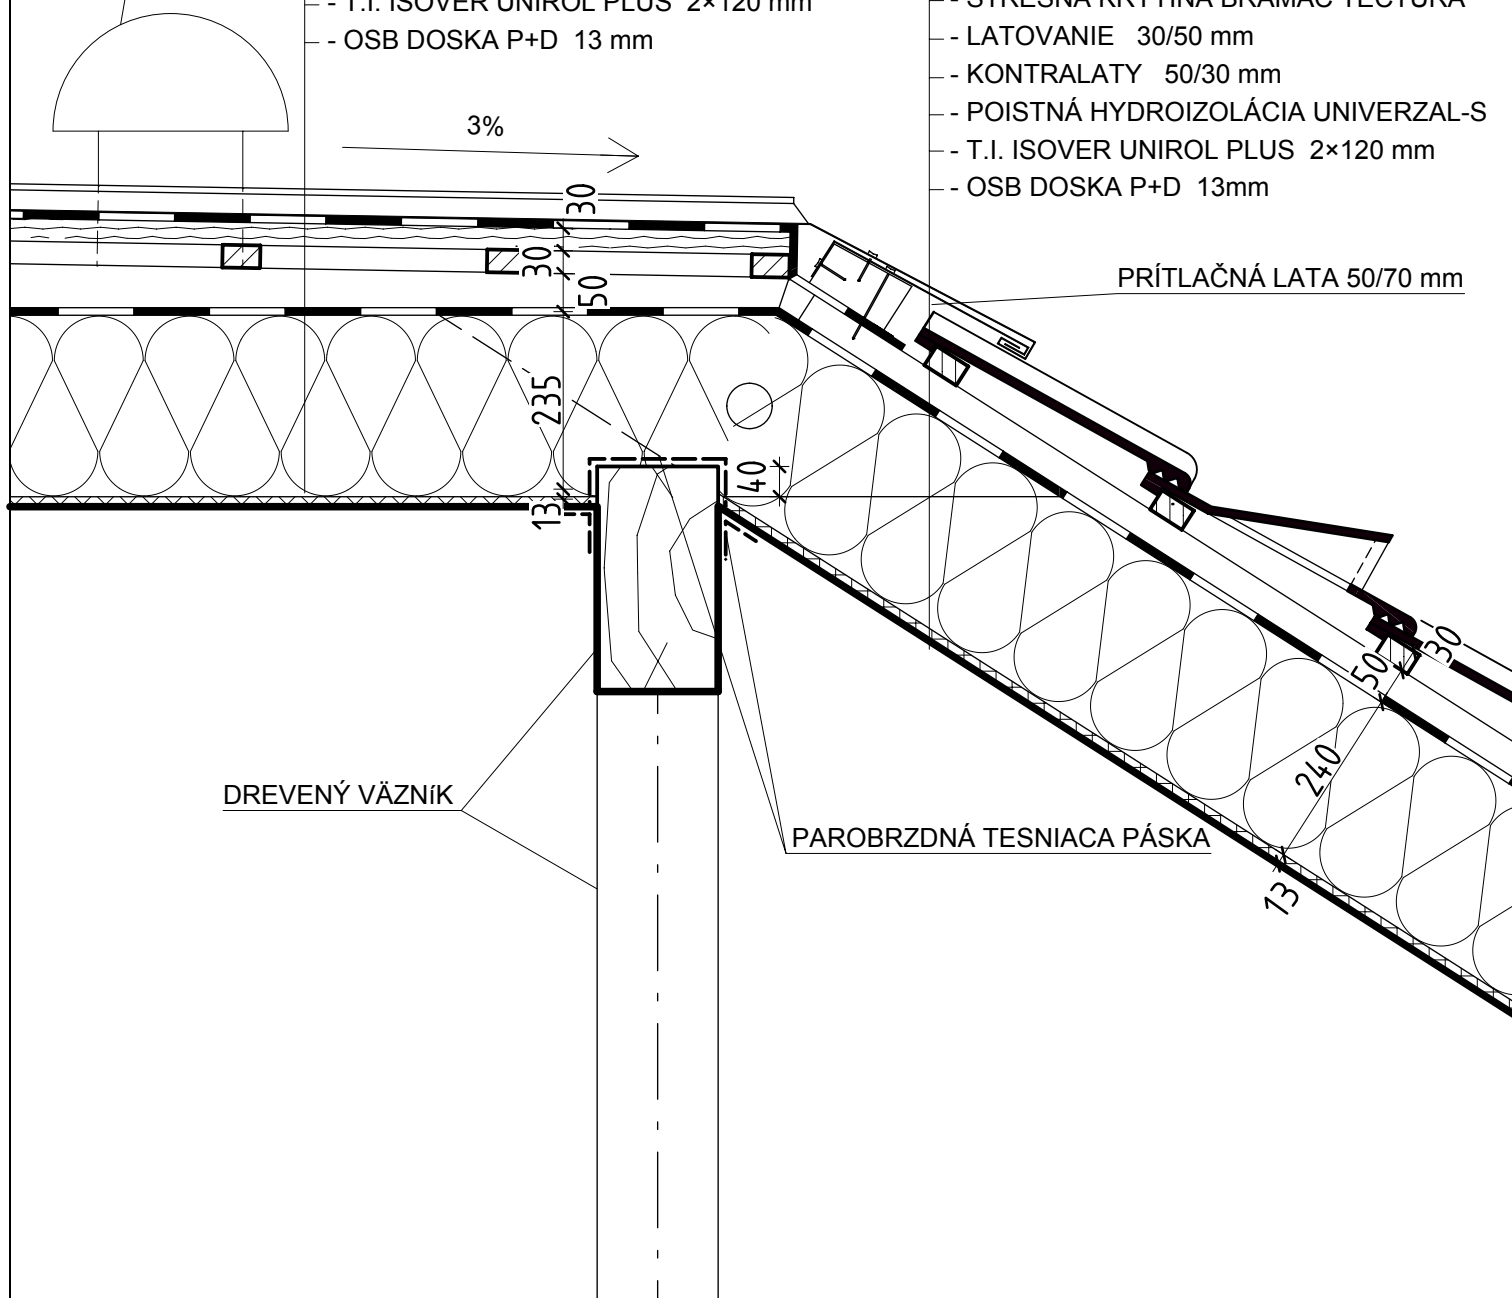

■ VAN JARINA ARCHITECTURE & DESIGN					Č. DETAILU:	DT7
AKCIA: Rekonštrukcia školy v Marianke p.č. 4/1	VYPRACOVAL: Jozef Pasticik	KONTROLOVAL: Martin Kubovský	MIERKA: M 1:10	DÁTUM: 08/03/2012	NÁZOV: Detail - spoj plechovej strechy s BRAMAC škridľou	