



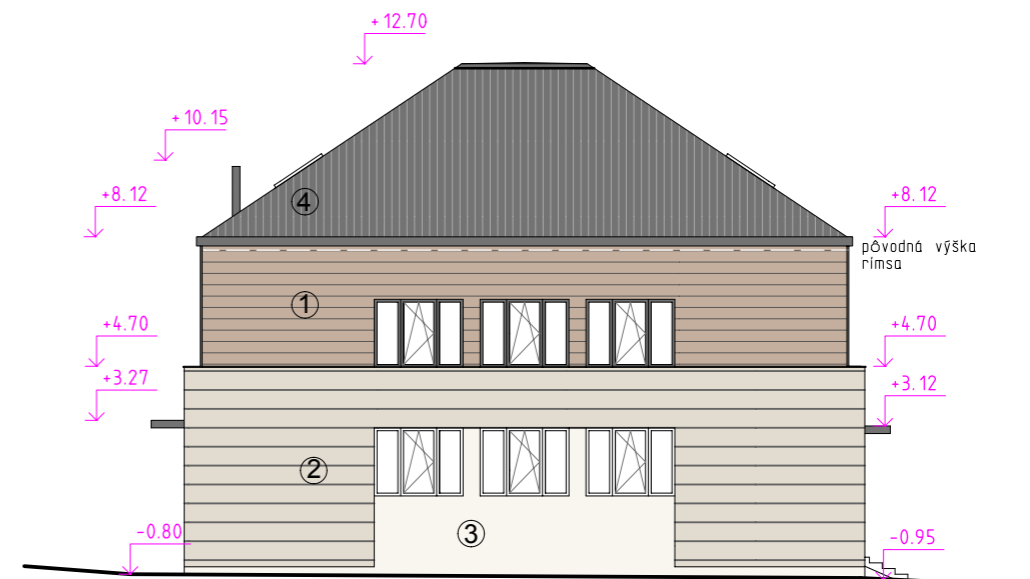


POHĽAD SEVERNÝ

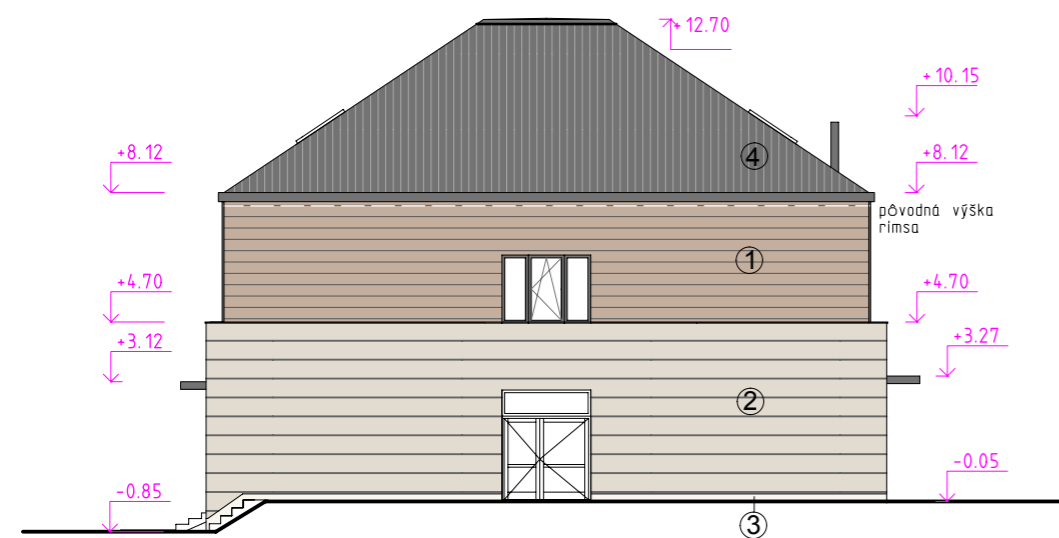

POHĽAD ZÁPADNÝ



POHĽAD VÝCHODNÝ

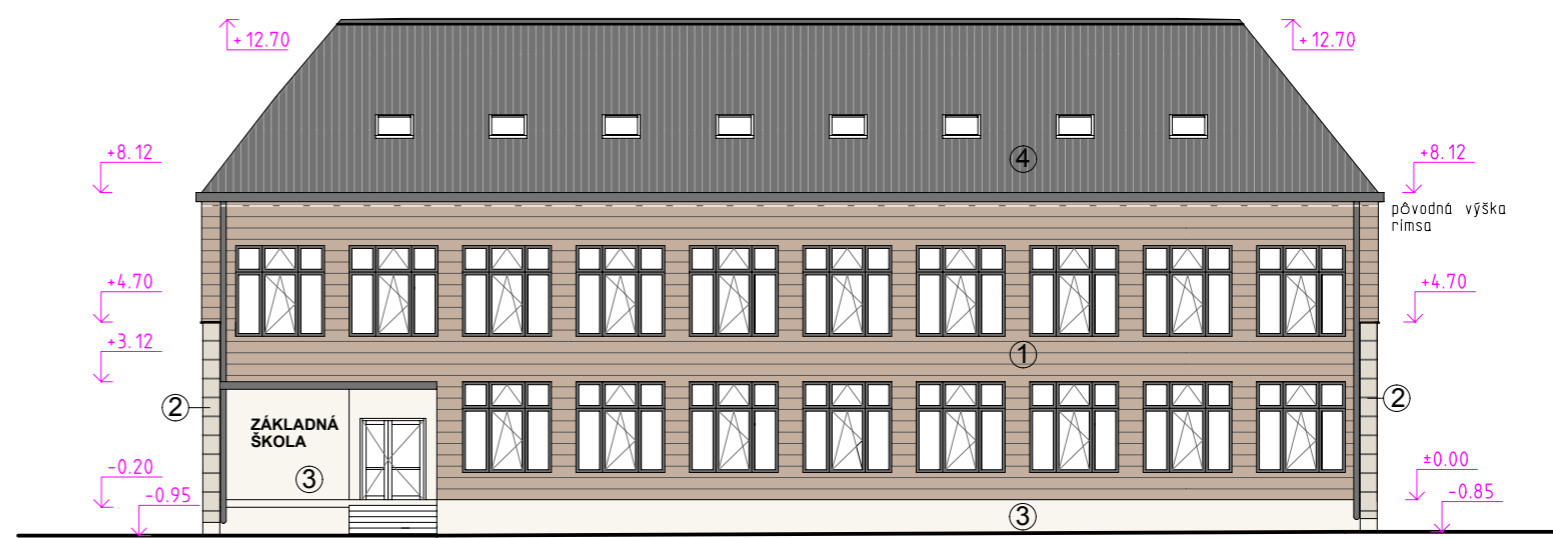

POHĽAD JUŽNÝ

LEGENDA

- ① PREVETRÁVANÁ FASÁDA
CETRIS FINISH RAL HNEDÁ FARBA
- ② KONTAKTNÝ ZATEPLOVACÍ SYSTÉM
SVETLOBĚŽOVÁ FARBA
/štrukturovaná ťahaná silikátová omietka, relief 8 - 6mm,
zrno 0-4mm/
- ③ KONTAKTNÝ ZATEPLOVACÍ SYSTÉM
SVETLOSIVÁ FARBA
/silikátová omietka, zrno 0-4mm/

POZN.: FAREBNOSŤ A ŠTRUKTÚRU URČÍ ARCHITEKT

■ VAN JARINA ARCHITECTURE & DESIGN Čajakova 15, Bratislava STAVBA: PROJECT: Rekonštrukcia školy v Marianke p.č. 4/1 námestie 4.apríla, Marianka		PROFESIA: SPECIALIST: ARCHITEKTÚRA INVESTOR: DEVELOPER: Obec Marianka AUTOR PROJEKTU: AUTHORISED: Ivan Jarina ZODPOVEDNÝ PROJEKTANT: CHECKED: Martin Kubovský VYPRACOVAL: DRAWN: Martin Kubovský, Štefan Šuster	REVÍZIA: REVISION: 10 NÁZOV VÝKRESU: DRAWING TITLE: SO 02 zastrešenie a zateplenie školy POHĽADY
STUPEŇ: ISSUE STATUS: PROJEKT PRE STAVEBNÉ POVOLENIE SPRACOVANÉ V PROGRAME: ALLPLAN 2008.0c, licencie č. C610101548_001, C610101548_002, C610101548_003, MADE IN PROGRAM:		MIERKA: SCALE: 1:200	DÁTUM: DATE: 14/03 2012