


PÔDORYS 2.NP

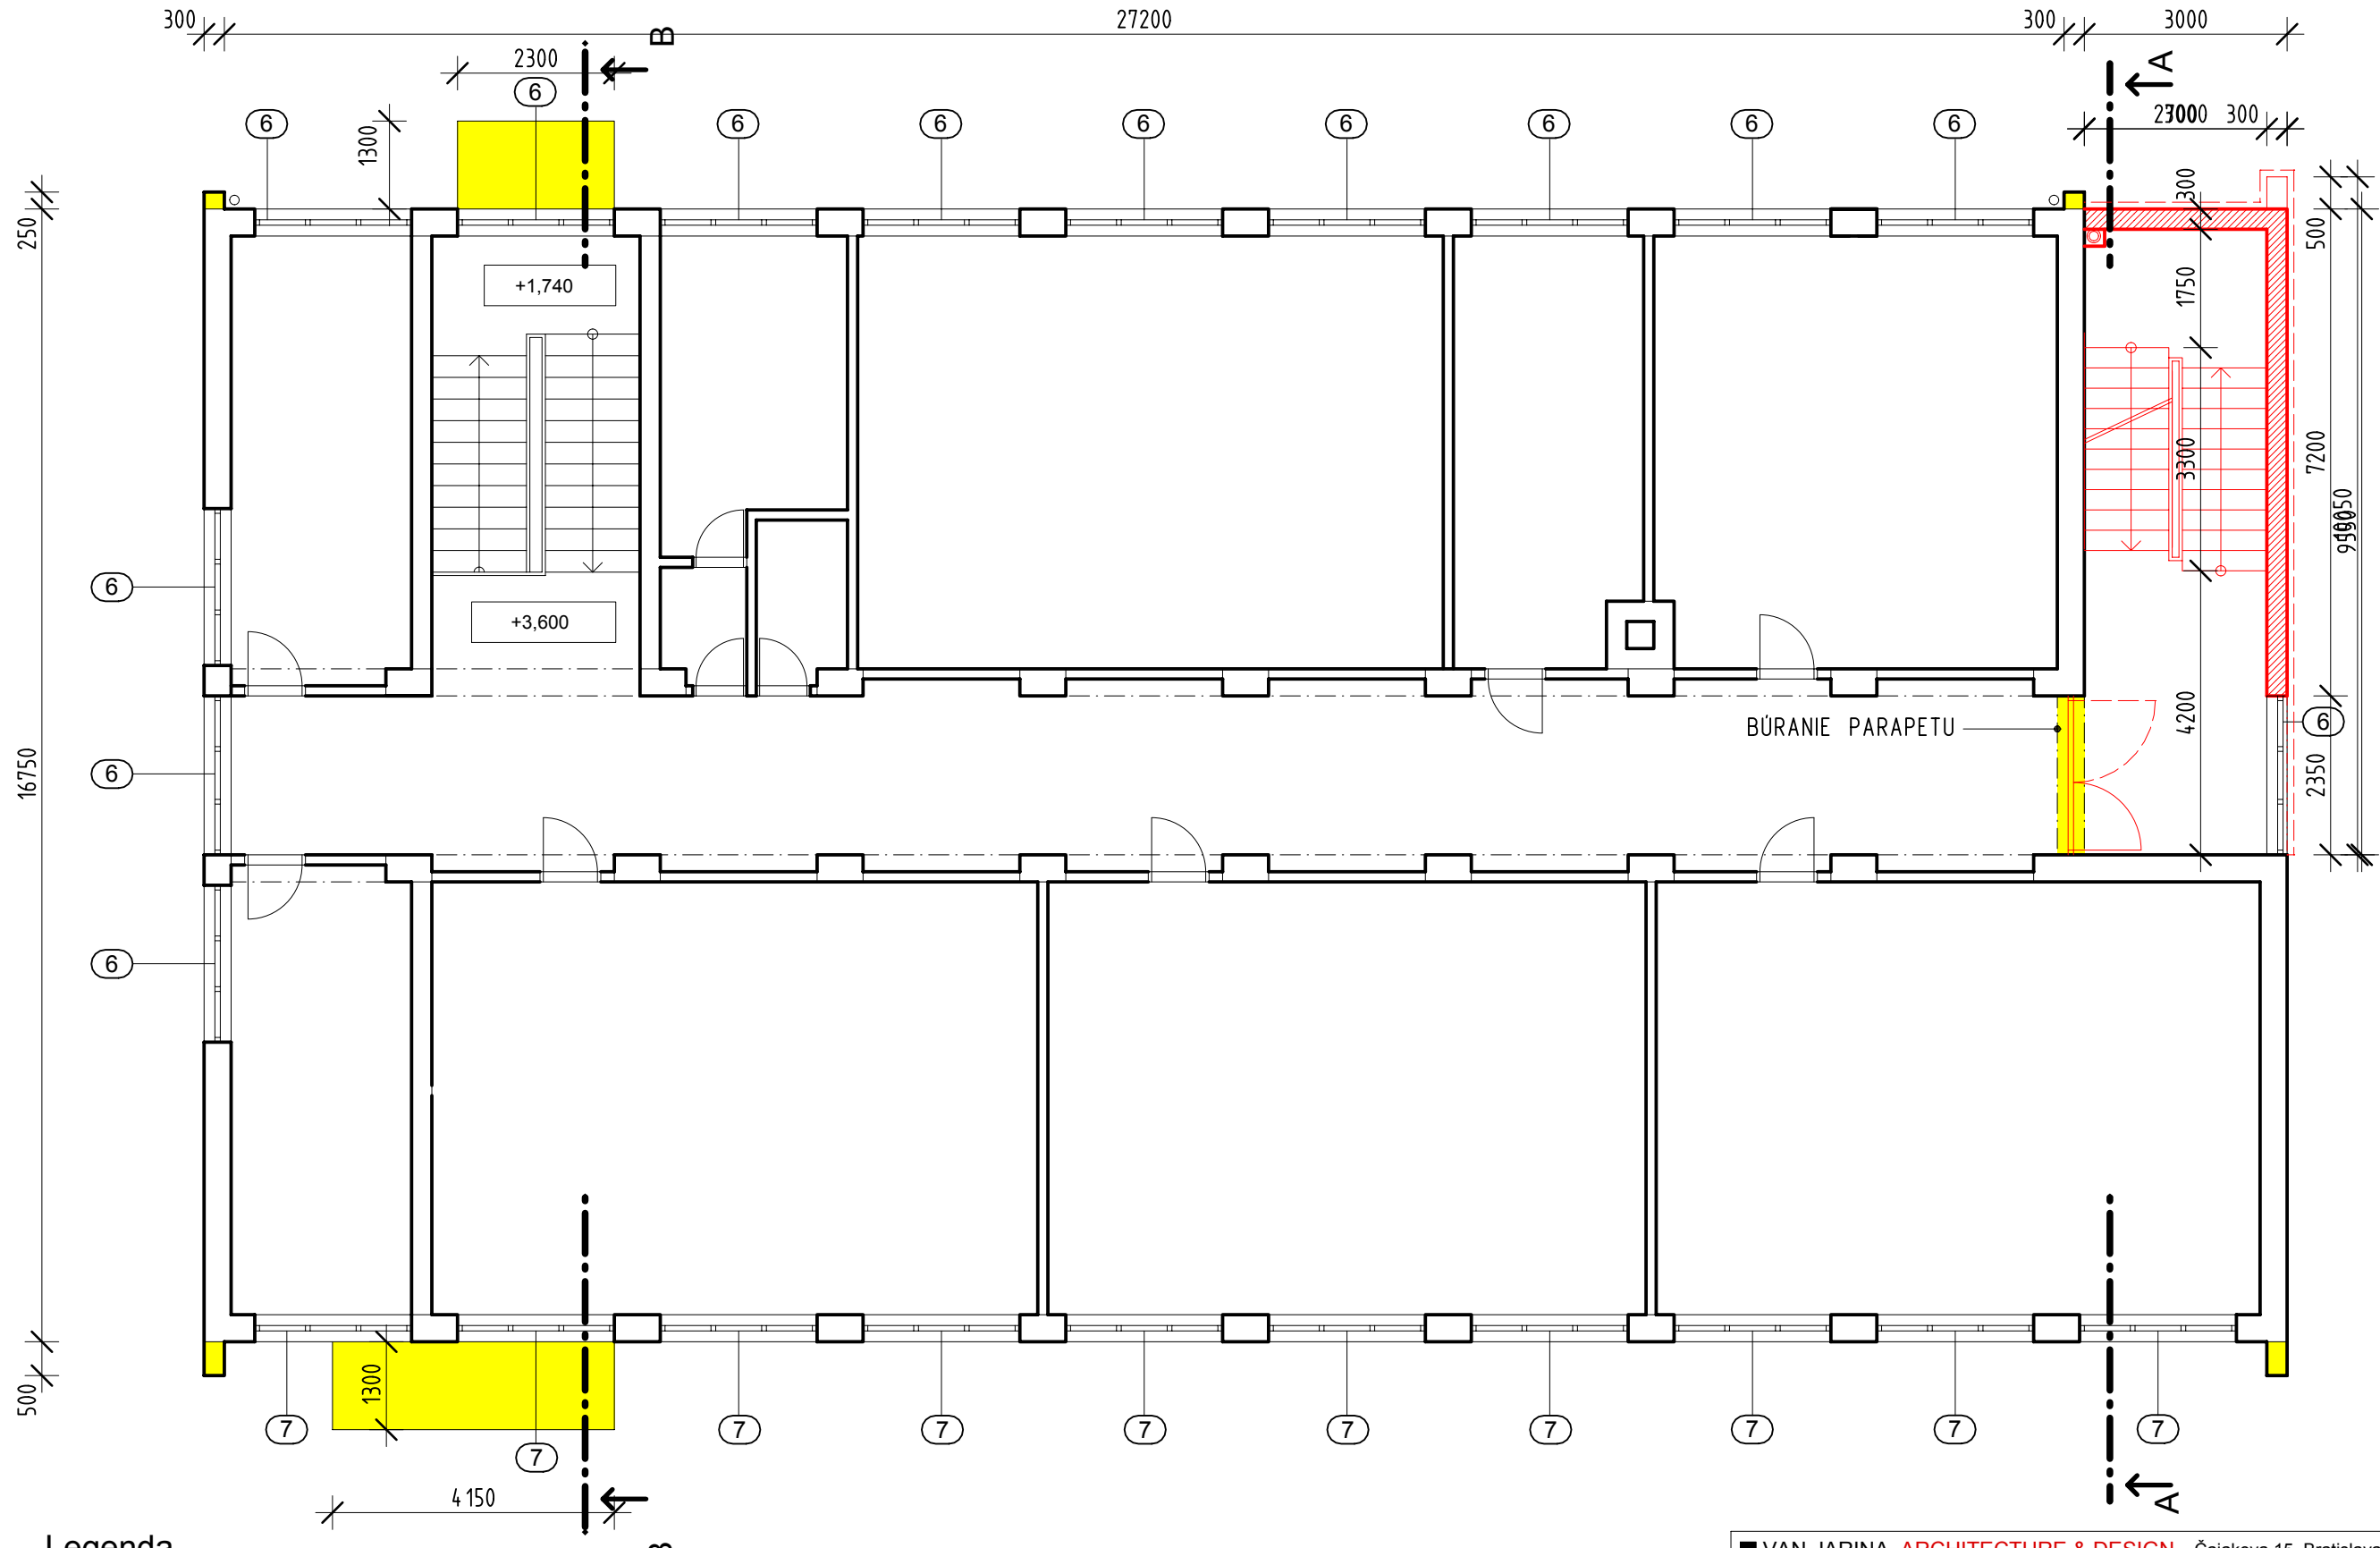

Legenda

- búraná konštrukcia
- nová konštrukcia

VAN JARINA ARCHITECTURE & DESIGN Čajakova 15, Bratislava STAVBA: REKONŠTRUKCIA ŠKOLY V MARIANKE P.Č. 4/1 PROJECT: RECONSTRUCTION OF THE SCHOOL IN MARIANKA P.Č. 4/1		PROFESIA: ARCHITEKTÚRA SPECIALIST: ARCHITECTURE	REVÍZIA: 03 REVISION: 03 ČÍSLO VÝKRESU: 03 DRAWING NUMBER: 03
INVESTOR: Obec Marianka DEVELOPER: Municipality of Marianka		AUTOR PROJEKTU: Ivan Jarina AUTHORISED: Ivan Jarina	NÁZOV VÝKRESU: SO 01 DRAWING TITLE: SO 01 búracie práce, prístavba schodiska PÔDORYS 2.NP
ZODPOVEDNÝ PROJEKTANT: Martin Kubovský CHECKED: Martin Kubovský		VYPRACOVAL: Martin Kubovský, Štefan Šuster DRAWN: Martin Kubovský, Štefan Šuster	
STUPEŇ: REALIZAČNÝ PROJEKT ISSUE STATUS: EXECUTION PROJECT		MIERKA: 1:100 SCALE: 1:100	DÁTUM: 08/03 2012 DATE: 08/03 2012
SPRACOVANÉ V PROGRAME: ALLPLAN 2008.0c, licencie č. C610101548_001, C610101548_002, C610101548_003, MADE IN PROGRAM:			