



PÔDORYS 1.NP

27800

3000

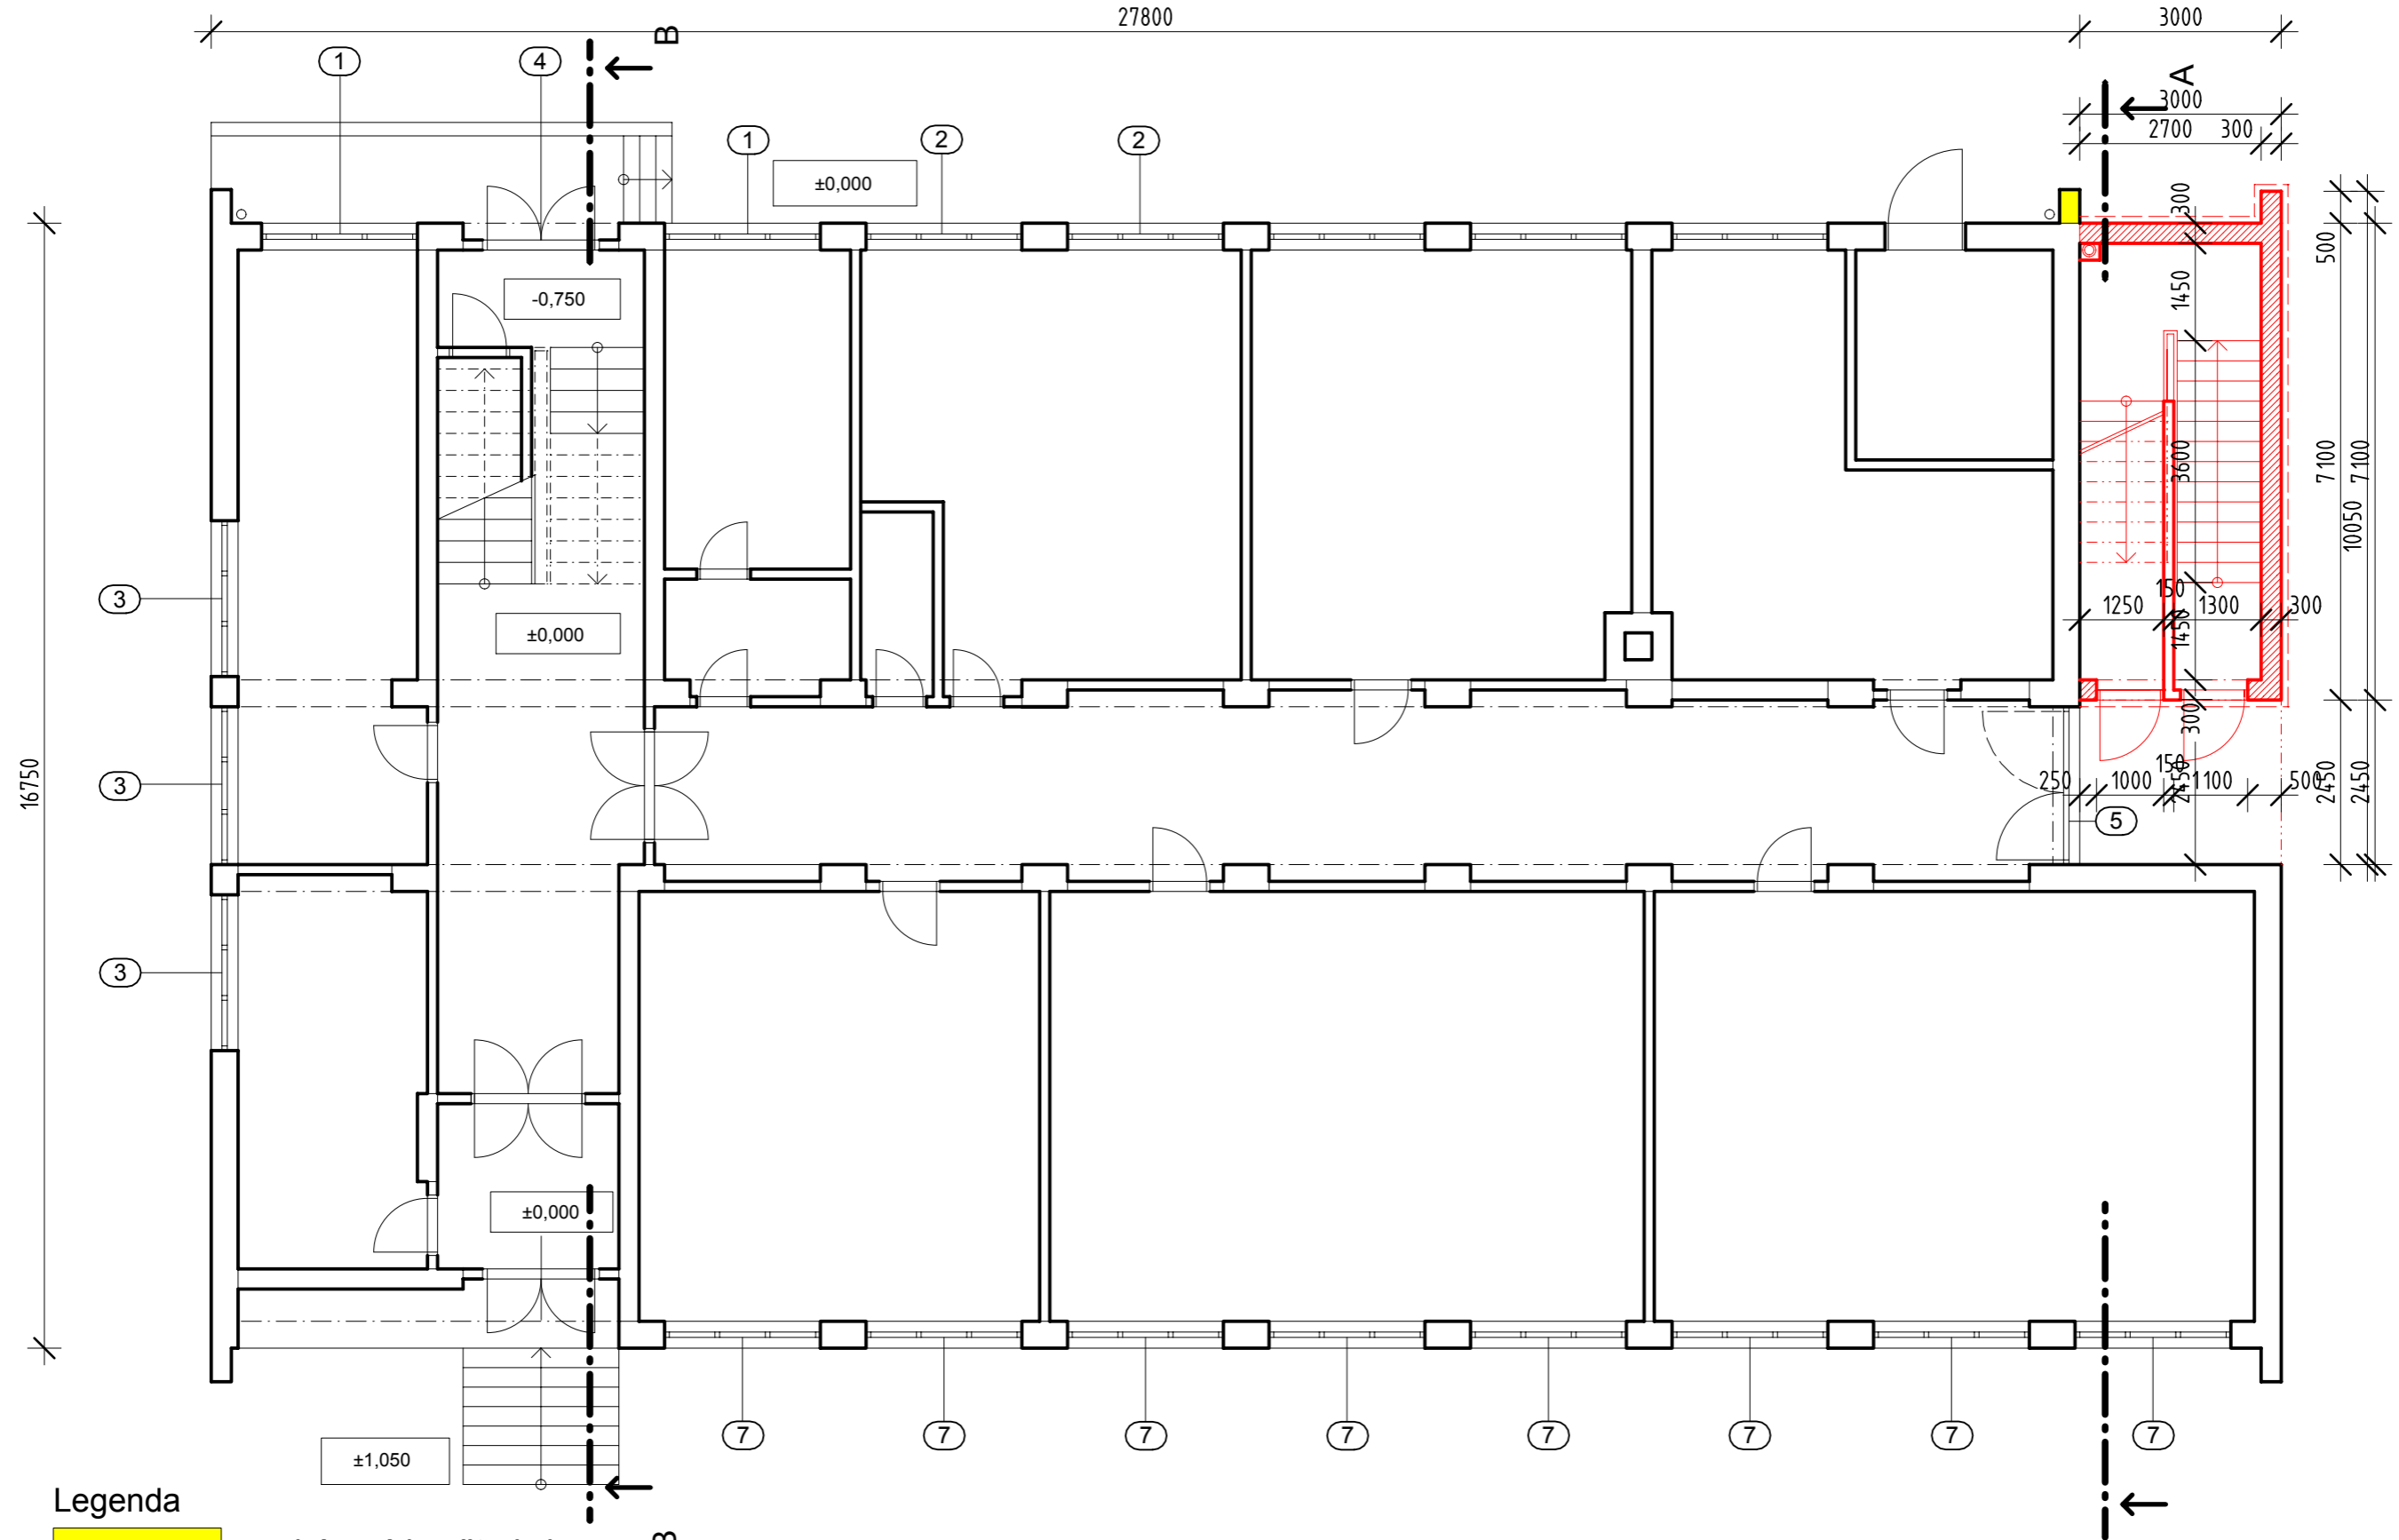

Legenda

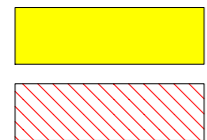

búraná konštrukcia

nová konštrukcia

<b>VAN JARINA ARCHITECTURE &amp; DESIGN</b> Čajakova 15, Bratislava		PROFESIA: SPECIALIST: <b>ARCHITEKTÚRA</b>	REVÍZIA: REVISION:	ČÍSLO VÝKRESU: DRAW. NUMBER: <b>02</b>
STAVBA: PROJECT: <b>Rekonštrukcia školy v Marianke p.č. 4/1</b> námestie 4.apríla, Marianka	INVESTOR: DEVELOPER: <b>Obec Marianka</b>	AUTOR PROJEKTU: AUTHORISED: <b>Ivan Jarina</b>	NÁZOV VÝKRESU: DRAWING TITLE: <b>SO 01</b> búracie práce, prístavba schodiska <b>PÔDORYS 1.NP</b>	
ZODPOVEDNÝ PROJEKTANT: CHECKED: <b>Martin Kubovský</b>	VYPRACOVAL: DRAWN: <b>Martin Kubovský, Štefan Šuster</b>	STUPEŇ: ISSUE STATUS: <b>REALIZAČNÝ PROJEKT</b>	MIERKA: SCALE: <b>1:100</b>	DÁTUM: DATE: <b>08/03 2012</b>
SPRACOVANÉ V PROGRAME: ALLPLAN 2008.0c, licencie č. C610101548_001, C610101548_002, C610101548_003, MADE IN PROGRAM:				