




POHĽAD SEVERNÝ

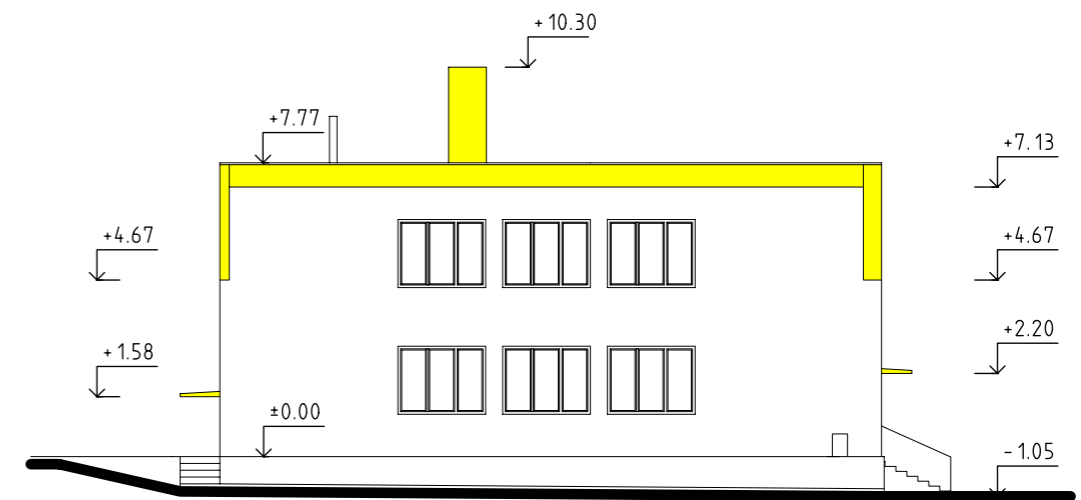

POHĽAD ZÁPADNÝ

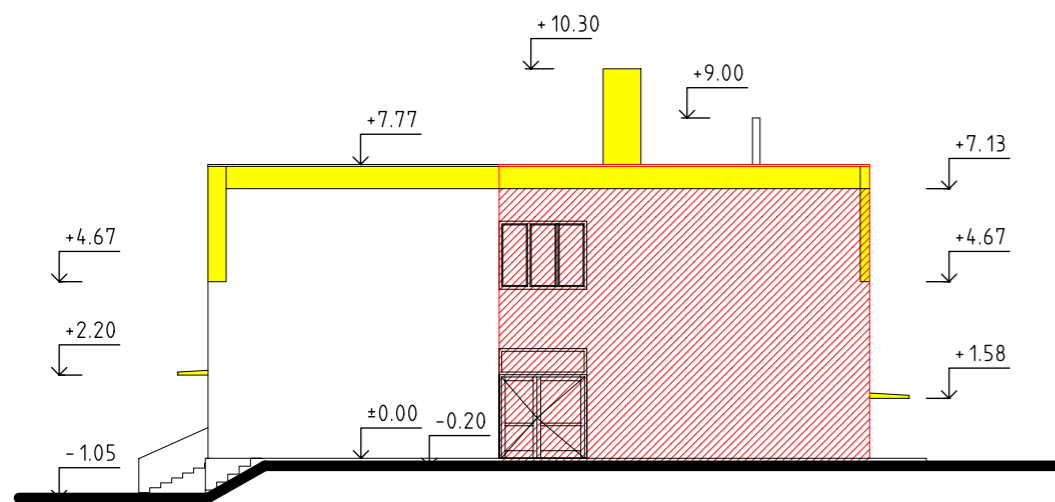

POHĽAD VÝCHODNÝ

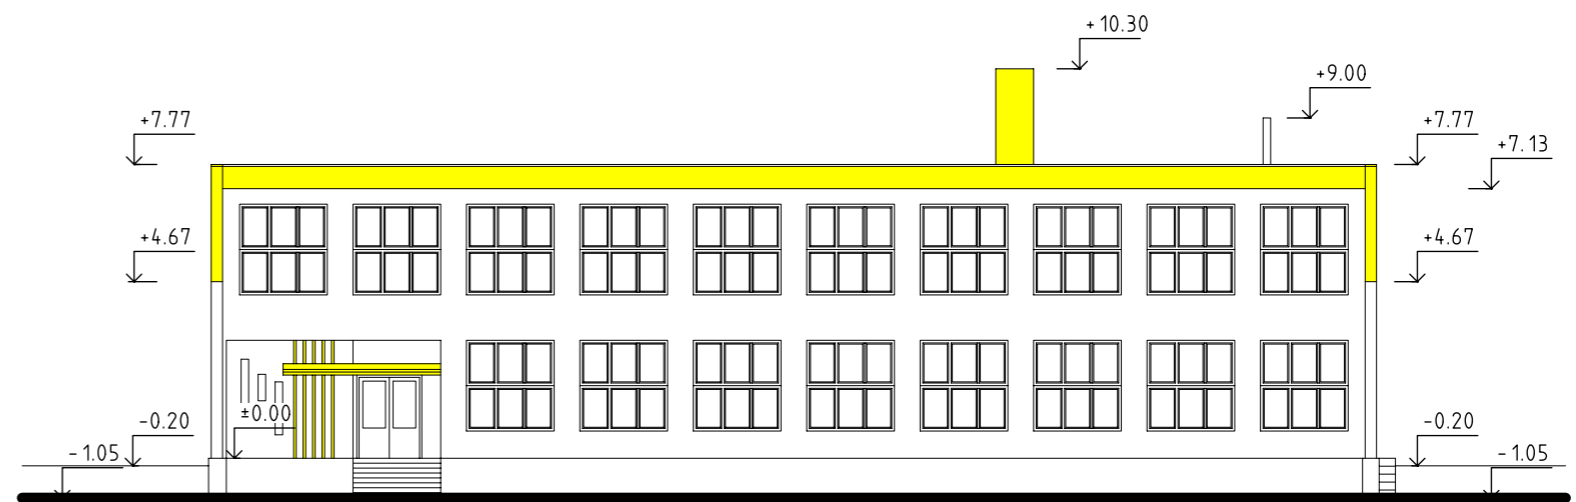

POHĽAD JUŽNÝ

- búraná konštrukcia
- nová konštrukcia

■ VAN JARINA ARCHITECTURE & DESIGN Čajakova 15, Bratislava		REVÍZIA : REVISION :	ČÍSLO VÝKRESU : DRAW. NUMBER : 10
STAVBA : PROJECT : Rekonštrukcia školy v Marianke p.č. 4/1 námestie 4.apríla, Marianka	PROFESIA : SPECIALIST : ARCHITEKTÚRA	INVESTOR : DEVELOPER : Obec Marianka	NÁZOV VÝKRESU : DRAWING TITLE : SO 01 búracie práce, prístavba schodiska POHĽADY
AUTOR PROJEKTU : AUTHORISED : Ivan Jarina	ZODPOVEDNÝ PROJEKTANT : CHECKED : Martin Kubovský	VYPRACOVAL : DRAWN : Martin Kubovský, Štefan Šuster	MIERKA : SCALE : 1:200
STUPEŇ : ISSUE STATUS : SPRACOVANÉ V PROGRAME : ALLPLAN 2008.0c, licencie č. C610101548_001, C610101548_002, C610101548_003, MADE IN PROGRAM :	REALIZAČNÝ PROJEKT	DÁTUM : DATE : 08/03 2012	