



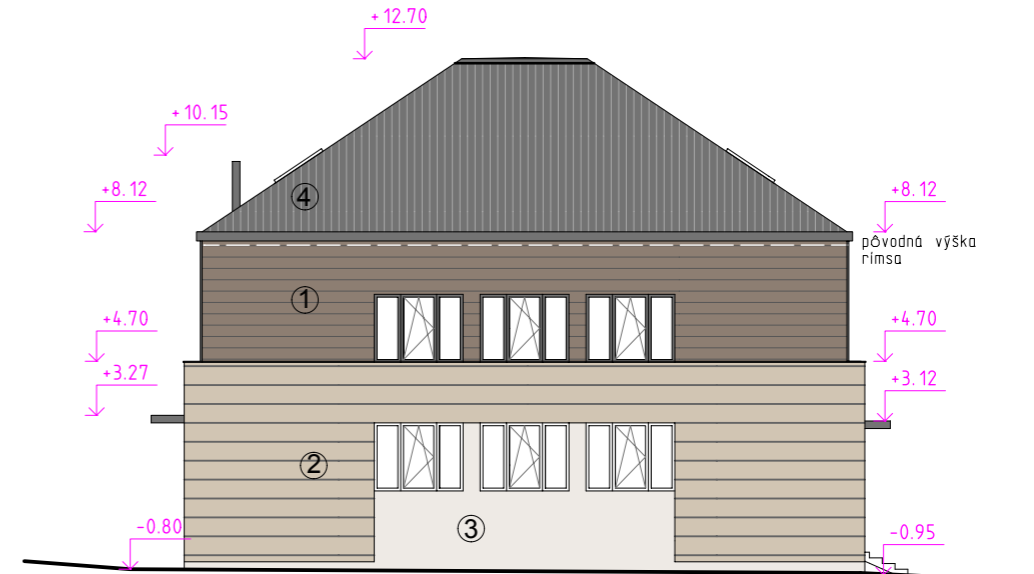


POHĽAD SEVERNÝ

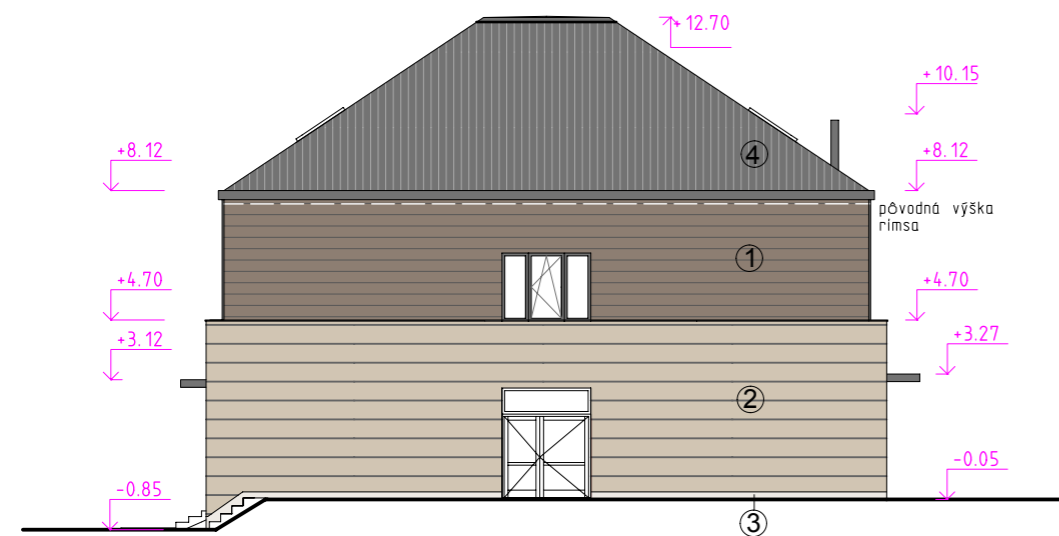

POHĽAD ZÁPADNÝ



POHĽAD VÝCHODNÝ

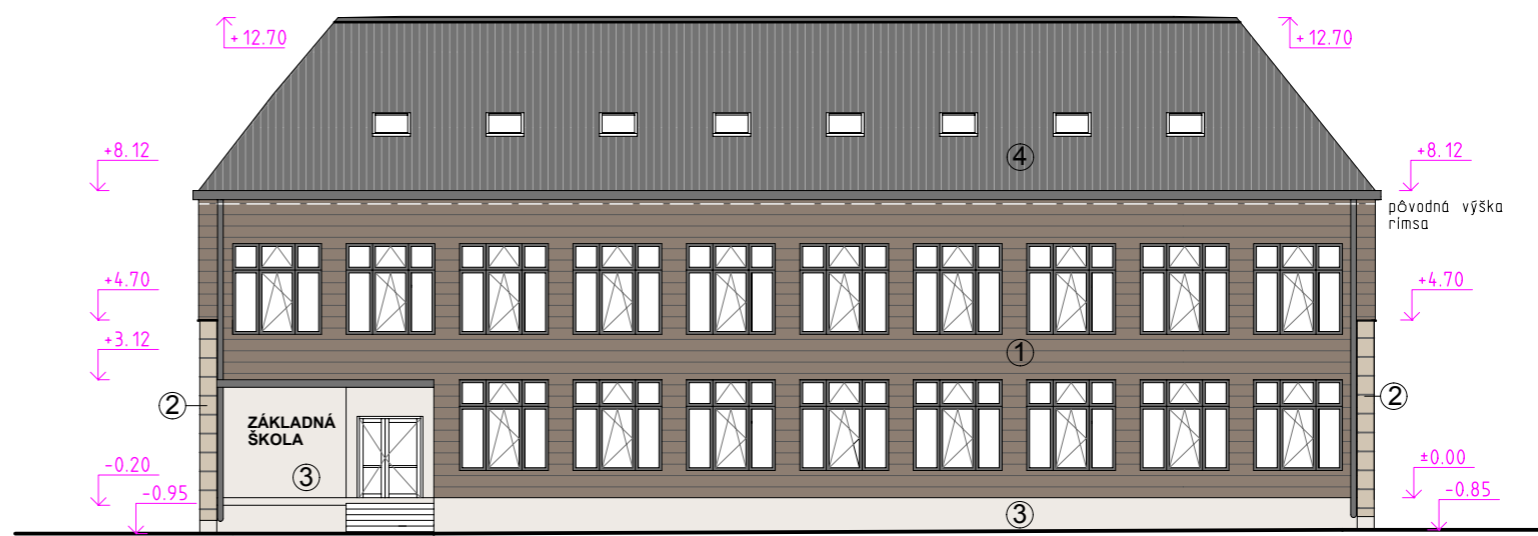

POHĽAD JUŽNÝ

LEGENDA

- ① PREVETRÁVANÁ FASÁDA  
TMAVO HNEDÁ LAZÚRA
- ② KONTAKTNÝ ZATEPLOVACÍ SYSTÉM  
SVETLOBÉŽOVÁ FARBA  
/štrukturovaná ťahaná silikátová omietka, relief 8 - 6mm,  
zrno 0-4mm/
- ③ KONTAKTNÝ ZATEPLOVACÍ SYSTÉM  
SVETLOSIVÁ FARBA  
/silikátová omietka, zrno 0-4mm/

POZN.: FAREBNOSŤ A ŠTRUKTÚRU URČÍ ARCHITEKT

<b>■ VAN JARINA ARCHITECTURE &amp; DESIGN</b> Čajakova 15, Bratislava STAVBA: PROJECT: <b>Rekonštrukcia školy v Marianke p.č. 4/1</b> námestie 4.apríla, Marianka		PROFESIA: SPECIALIST: <b>ARCHITEKTÚRA</b> INVESTOR: DEVELOPER: <b>Obec Marianka</b> AUTOR PROJEKTU: AUTHORISED: <b>Ivan Jarina</b> ZODPOVEDNÝ PROJEKTANT: CHECKED: <b>Martin Kubovský</b> VYPRACOVAL: DRAWN: <b>Martin Kubovský, Štefan Šuster</b>	REVÍZIA: REVISION: <b>10</b> NÁZOV VÝKRESU: DRAWING TITLE: <b>SO 02 zastrešenie a zateplenie školy POHĽADY</b>
STUPEŇ: ISSUE STATUS: <b>PROJEKT PRE STAVEBNÉ POVOLENIE</b> SPRACOVANÉ V PROGRAME: ALLPLAN 2008.0c, licencie č. C610101548_001, C610101548_002, C610101548_003, MADE IN PROGRAM:		MIERKA: SCALE: <b>1:200</b>	DÁTUM: DATE: <b>08/03 2012</b>