


STRECHA

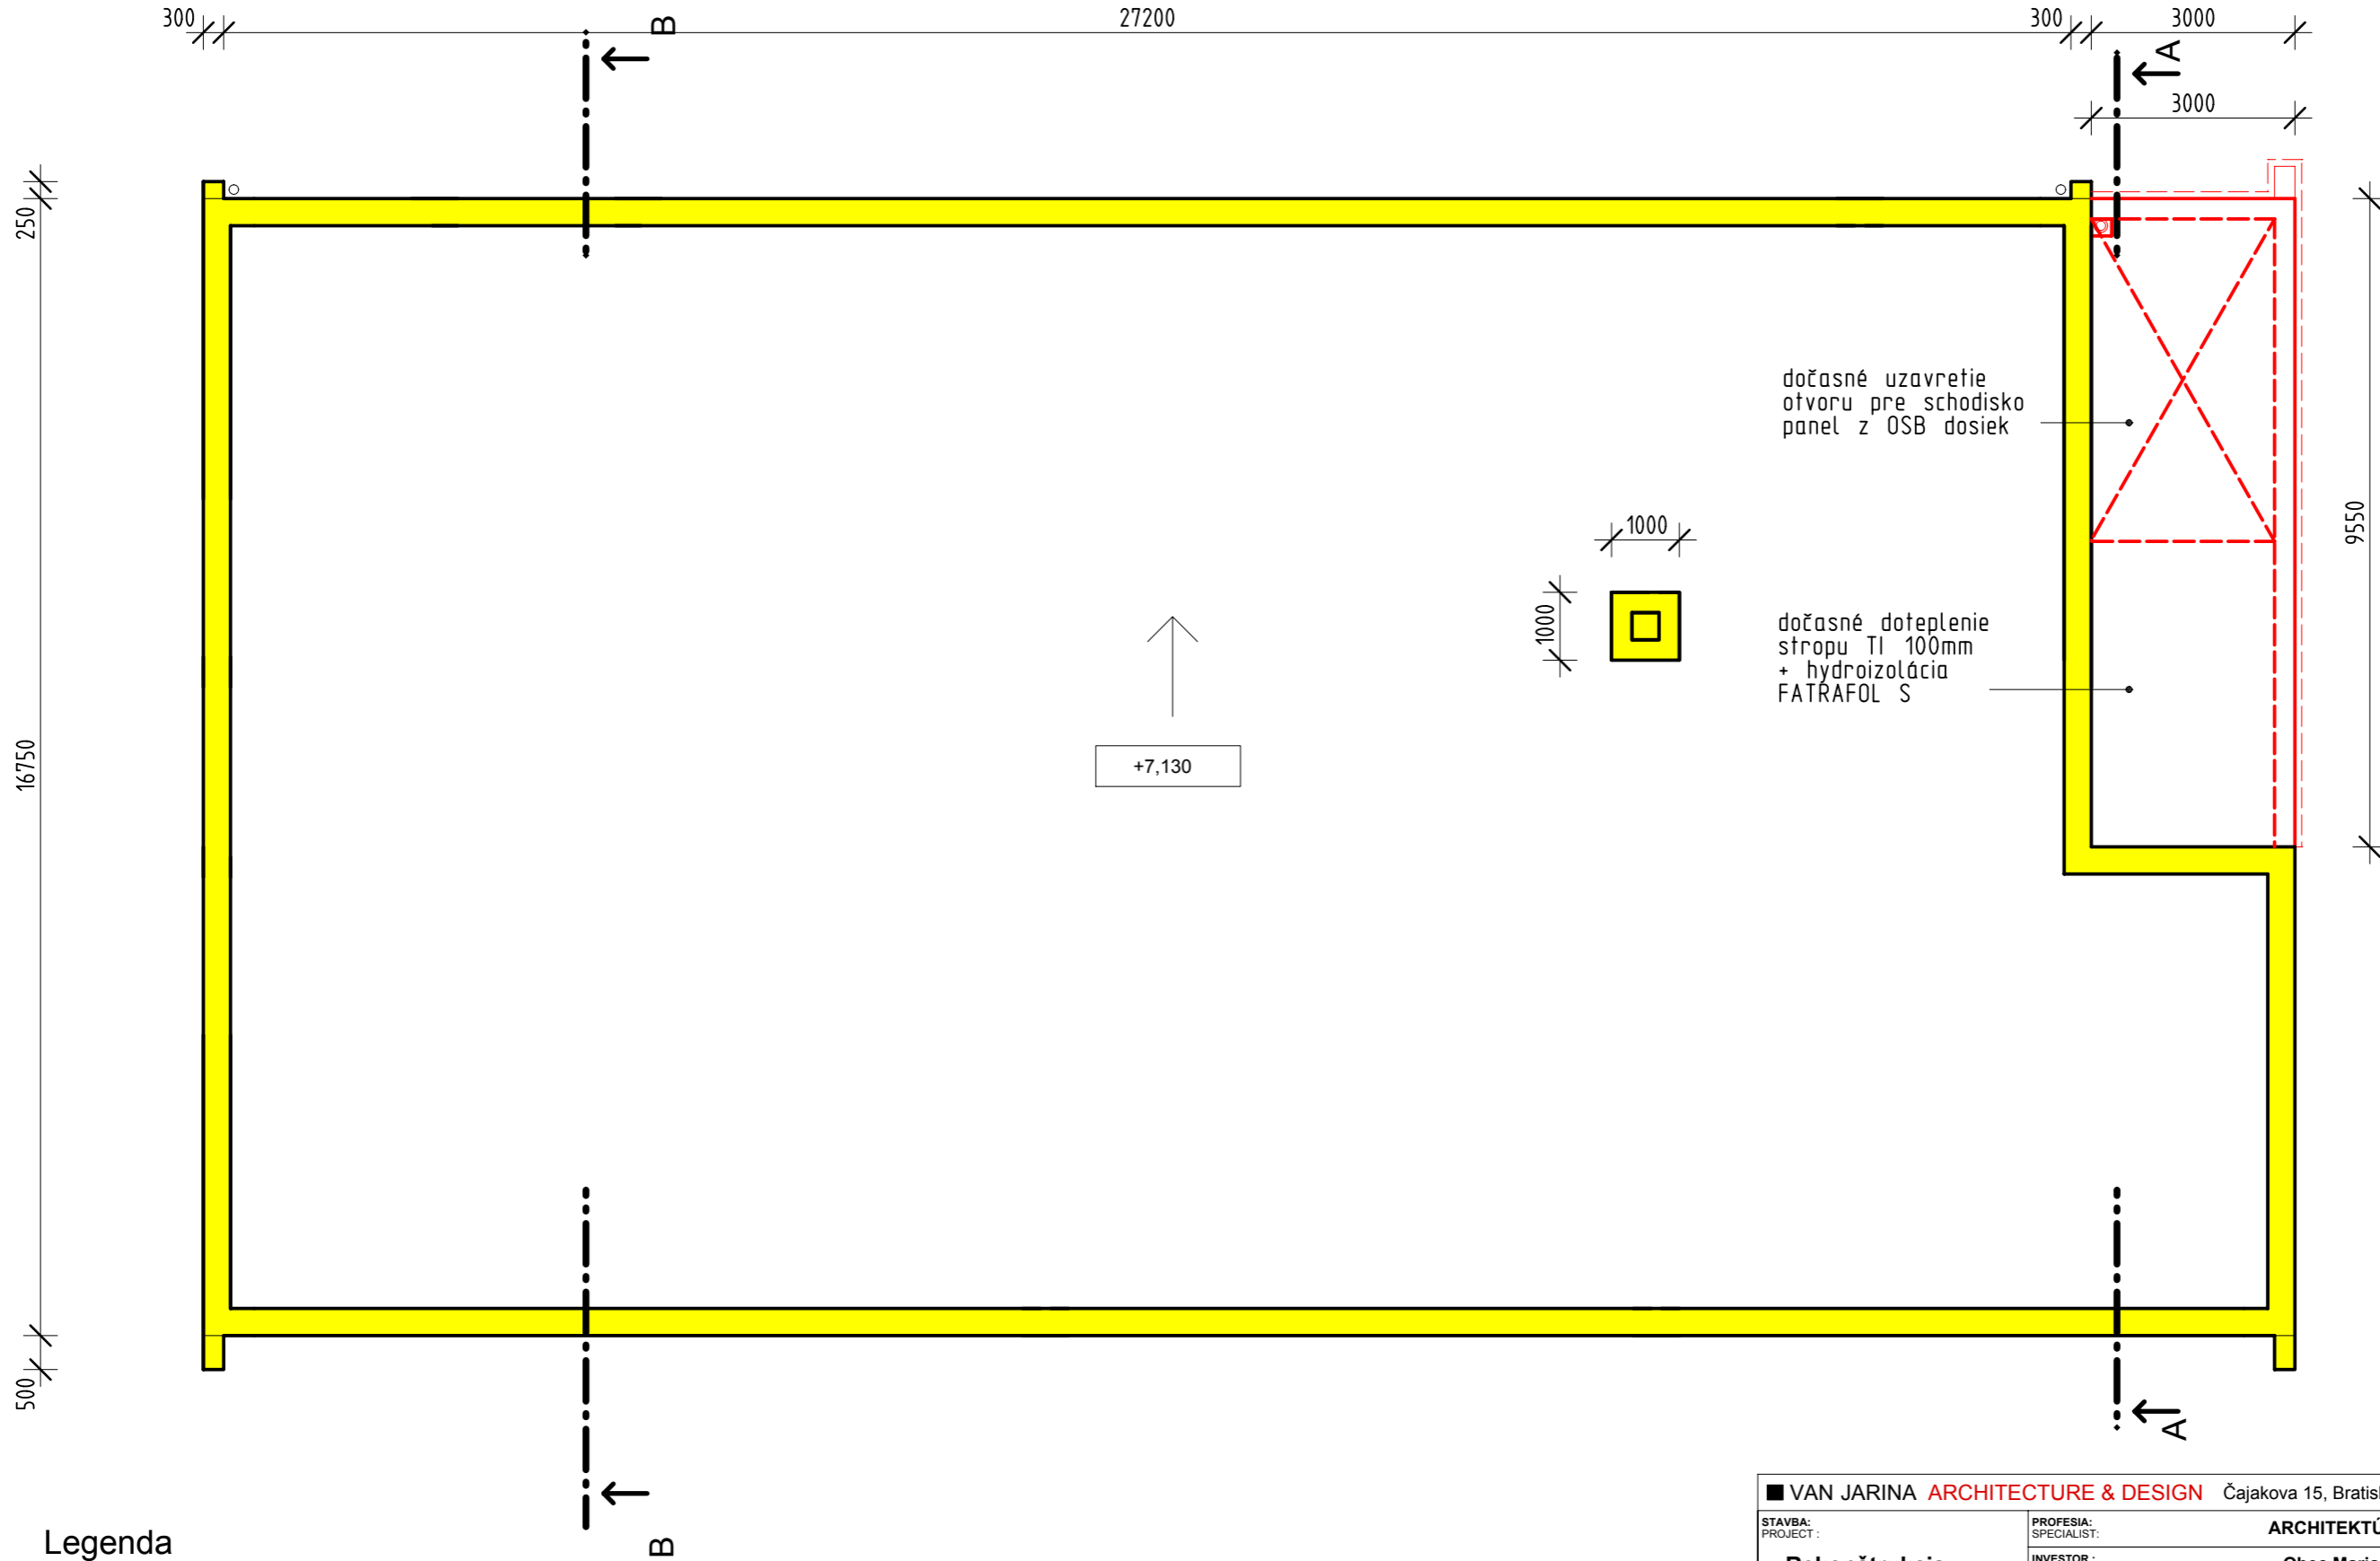

dočasné uzavretie otvoru pre schodisko panel z OSB dosiek

dočasné dotepenie stropu TI 100mm + hydroizolácia FATRAFOL S

+7,130

Legenda

- búraná konštrukcia
- nová konštrukcia

VAN JARINA ARCHITECTURE & DESIGN Čajakova 15, Bratislava		REVÍZIA : REVISION :	ČÍSLO VÝKRESU : DRAW. NUMBER : 04
STAVBA : PROJECT : Rekonštrukcia školy v Marianke p.č. 4/1 námestie 4.apríla, Marianka	PROFESIA : SPECIALIST : ARCHITEKTÚRA	NÁZOV VÝKRESU : DRAWING TITLE : SO 01 búracie práce, prístavba schodiska PÔDORYS STRECHA	
INVESTOR : DEVELOPER : Obec Marianka	AUTOR PROJEKTU : AUTHORISED : Ivan Jarina	ZODPOVEDNÝ PROJEKTANT : CHECKED : Martin Kubovský	
VYPRACOVAL : DRAWN : Martin Kubovský, Štefan Šuster	STUPEŇ : ISSUE STATUS : REALIZAČNÝ PROJEKT	MIERKA : SCALE : 1:100	DÁTUM : DATE : 08/03 2012
SPRACOVANÉ V PROGRAME : ALLPLAN 2008.0c, licencie č. C610101548_001, C610101548_002, C610101548_003, MADE IN PROGRAM :			