


REZ A-A'

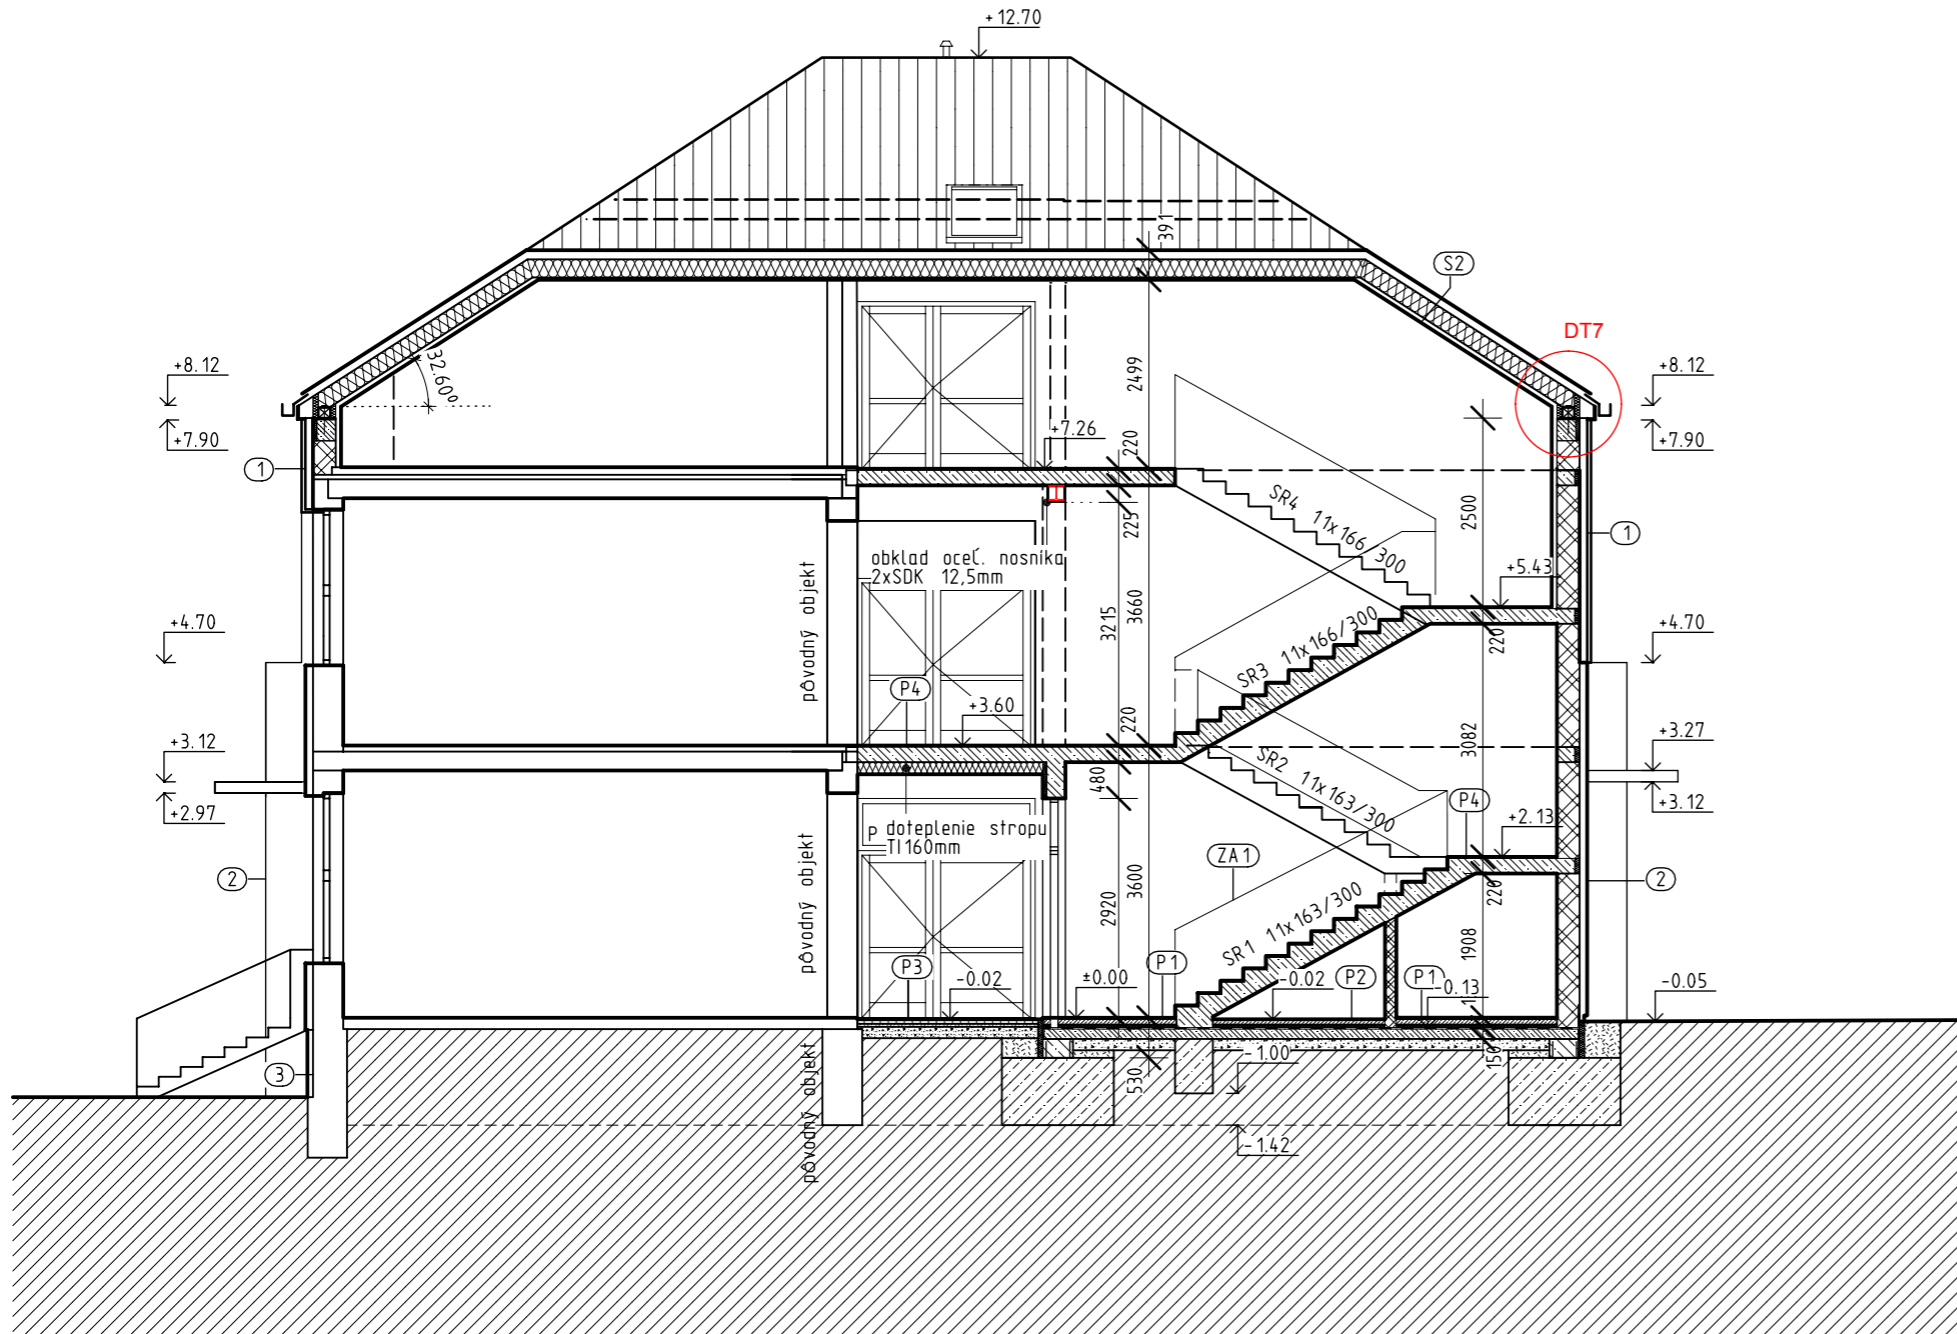

- ①
 - NOSNÉ MURIVO POROTHERM HR. 300 mm
 - TEP. IZ. ISOVER POLTERM MAX HR. 100 mm
 - PAROPRIEPUSTNÁ FÓLIA
 - VZDUCHOVÁ MEDZERA HR. 30 mm
 - CETRIS FINISH RAL HR. 10 mm
 - ②
 - OBVODOVÉ MURIVO HR. 300 mm
 - LEPIACA HMOTA BAUMIT OPEN CONTACT HR. 100 mm
 - T.I. BAUMIT OPEN THERM HR. 100 mm
 - LEPIACA HMOTA BAUMIT OPEN CONTACT + SKLOTEXTILNÁ MREŽKA BAUMIT OPENTEX
 - BAUMIT UNI PRIMER
 - OMIETKA BAUMIT OPEN TOP, ŠKRABANÁ
 - ③
 - BET. ZÁKLAD
 - IZ. STIERKA 2x STANDART BAUMIT SUPRAKLEBER
 - LEPIACA HMOTA BAUMIT PRO CONTACT
 - T.I. DOSKY EPS-F
 - LEPIACA HMOTA BAUMIT OPEN CONTACT + SKLOTEXTILNÁ MREŽKA BAUMIT STARTEX
 - BAUMIT UNIPRIMER
 - OMIETKA BAUMIT SILIKATTOP, ŠKRABANÁ
 - P1
 - KERAMICKÁ DLAŽBA + LEPIDLO 20mm
 - BETONOVÝ POTER 50mm
 - TI EPS 150S 60mm
 - HYDROIZOLÁCIA FATRAFOL 803 + 2x GEOTEXTÍLIA
 - PODKLADNÝ BETÓN 150mm
 - ZHUTNENÉ ŠTRKOVÉ LOŽKO 150mm
 - RASTLÝ TERÉN
 - P2
 - BETONOVÝ POTER 50mm
 - TI EPS 150S 60mm
 - HYDROIZOLÁCIA FATRAFOL 803 + 2x GEOTEXTÍLIA
 - PODKLADNÝ BETÓN 150mm
 - ZHUTNENÉ ŠTRKOVÉ LOŽKO 150mm
 - RASTLÝ TERÉN
 - P3
 - BETONOVÁ DLAŽBA 60mm
 - LOŽKO KAMENIVO FR.4/8 30mm
 - ŠTRKODRVA FR.0/32 150mm
 - ZHUTNENÝ PODKLAD
 - P4
 - KERAMICKÁ DLAŽBA + LEPIDLO 20mm
 - ŽB DOSKA 200mm
 - S2
 - STREŠNÁ KRYTINA BRAMAC TECTURA HR. 30/50 mm
 - LATOVANIE HR. 50/30 mm
 - KONTRALATY
 - POISTNÁ HYDROIZ. UNIVERZAL-S
 - TI. ISOVER UNIROL PLUS / KROKVA HR. 2x 120 mm
 - OSB DOSKA P+D HR. 13 mm
- LEGENDA:
- ZELEZOBETÓN
 - MURIVO POROTHERM 30 P+D
 - TEPELNÁ IZOLÁCIA
 - ŠTRKOVÝ PODSYP, ZHUTNENÝ
 - DOSYPANÁ ZEMINA, ZHUTNENÁ
 - RASTLÝ TERÉN
- POZNÁMKY:
- ZA1 ZÁBRADLIE SCHODISKA

VAN JARINA ARCHITECTURE & DESIGN Čajakova 15, Bratislava		REVÍZIA : REVISION :	ČÍSLO VÝKRESU : DRAW. NUMBER :
STAVBA : PROJECT :	PROFESIA : SPECIALIST :	ARCHITEKTÚRA	04
Rekonštrukcia školy v Marianke p.č. 4/1 námestie 4.apríla, Marianka	INVESTOR : DEVELOPER :	Obec Marianka	NÁZOV VÝKRESU : DRAWING TITLE :
	AUTOR PROJEKTU : AUTHORISED :	Ivan Jarina	SO 02 búracie práce, prístavba schodiska
	ZODPOVEDNÝ PROJEKTANT : CHECKED :	Martin Kubovský	REZ A-A'
	VYPRACOVAL : DRAWN :	Martin Kubovský, Štefan Šuster	
STUPEŇ : ISSUE STATUS :	REALIZAČNÝ PROJEKT		MIERKA : SCALE :
SPRACOVANÉ V PROGRAME : MADE IN PROGRAM :	ALLPLAN 2008.0c, licencie č. C610101548_001, C610101548_002, C610101548_003,		DÁTUM : DATE :
	1:100		14/03 2012