DRUH POZEMKOV
ÚZEM. EVIDENČ. JENODTKA
OKRES:
KRAJ:

CESTA, ŠTÚROVA ULICA
MARIANKA
MALACKY
BRATISLAVSKÝ

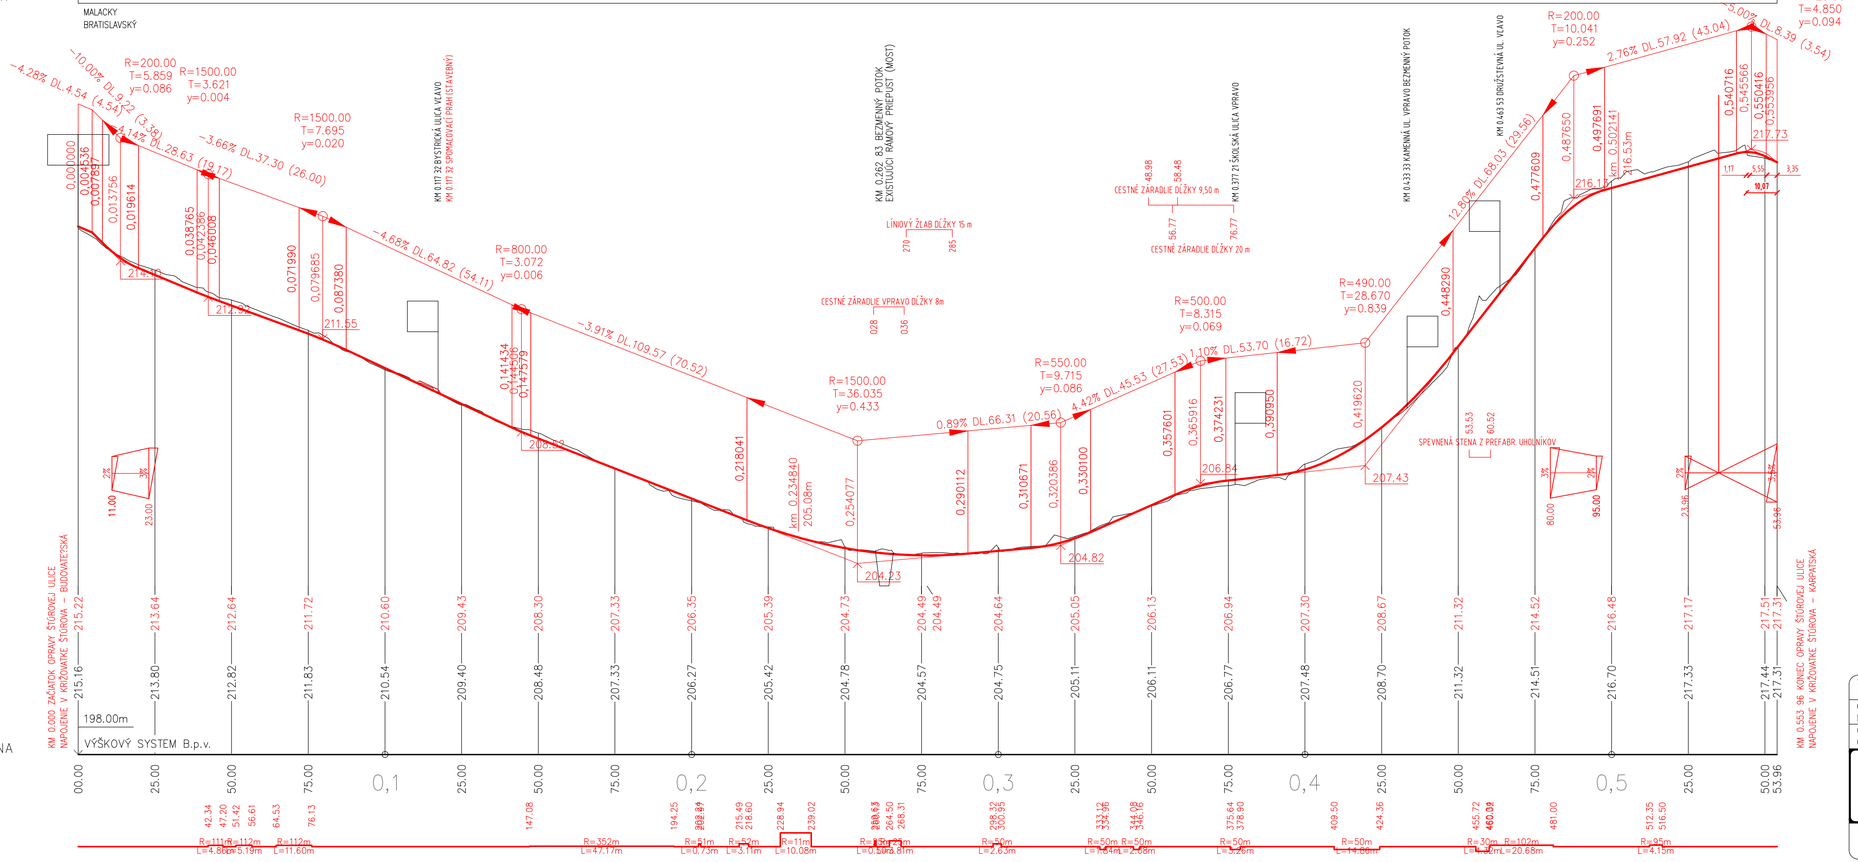

SO 03
SO 05

VYPRACOVAL Ing. Marián KOVÁČIK	ZODP.PROJEKTANT Ing. Marián KOVÁČIK	KONTROLOVAL Ing. Martin KRESÁNEK	K & K PROJECT, s.r.o., Vavilova 2, 851 01 Bratislava office@kkproject.sk • www.kkproject.sk
OKRES (OBVOD) STAVBY MALACKY	KATASTRÁLNE ÚZEMIE MARIANKA		
OBJEDNÁVATEĽ: Obec Marianka, Školská 32, 900 33 Marianka			

VÝSTAVBA CHODNÍKOV V OBCI MARIANKA

SO03 CHODNÍKY ŠTÚROVA ULICA
SO05 OPRAVA ŠTÚROVEJ ULICE

POZDĽŽNY PROFIL

STUPEŇ	FORMÁT
PSP	4A4
DÁTUM 06.2012	MIERKA 1:1000/100
ČÍSLO ZÁKAZKY /ARCH. ČÍSLO/ 077–2012	
Č.VÝKRESU 3	Č.SÚPRAVY