




- LEGENDA :**
- I. tlakové pásmo
 - II. tlakové pásmo
 - III. tlakové pásmo
 - IV. tlakové pásmo
 - V. tlakové pásmo
 - VI. tlakové pásmo
 - prívod z vodárenského zdroja
 - nevyužívané potrubie
 - vodomerná šachta
 - hranica prevádzkového obvodu

KLAD LISTOV :

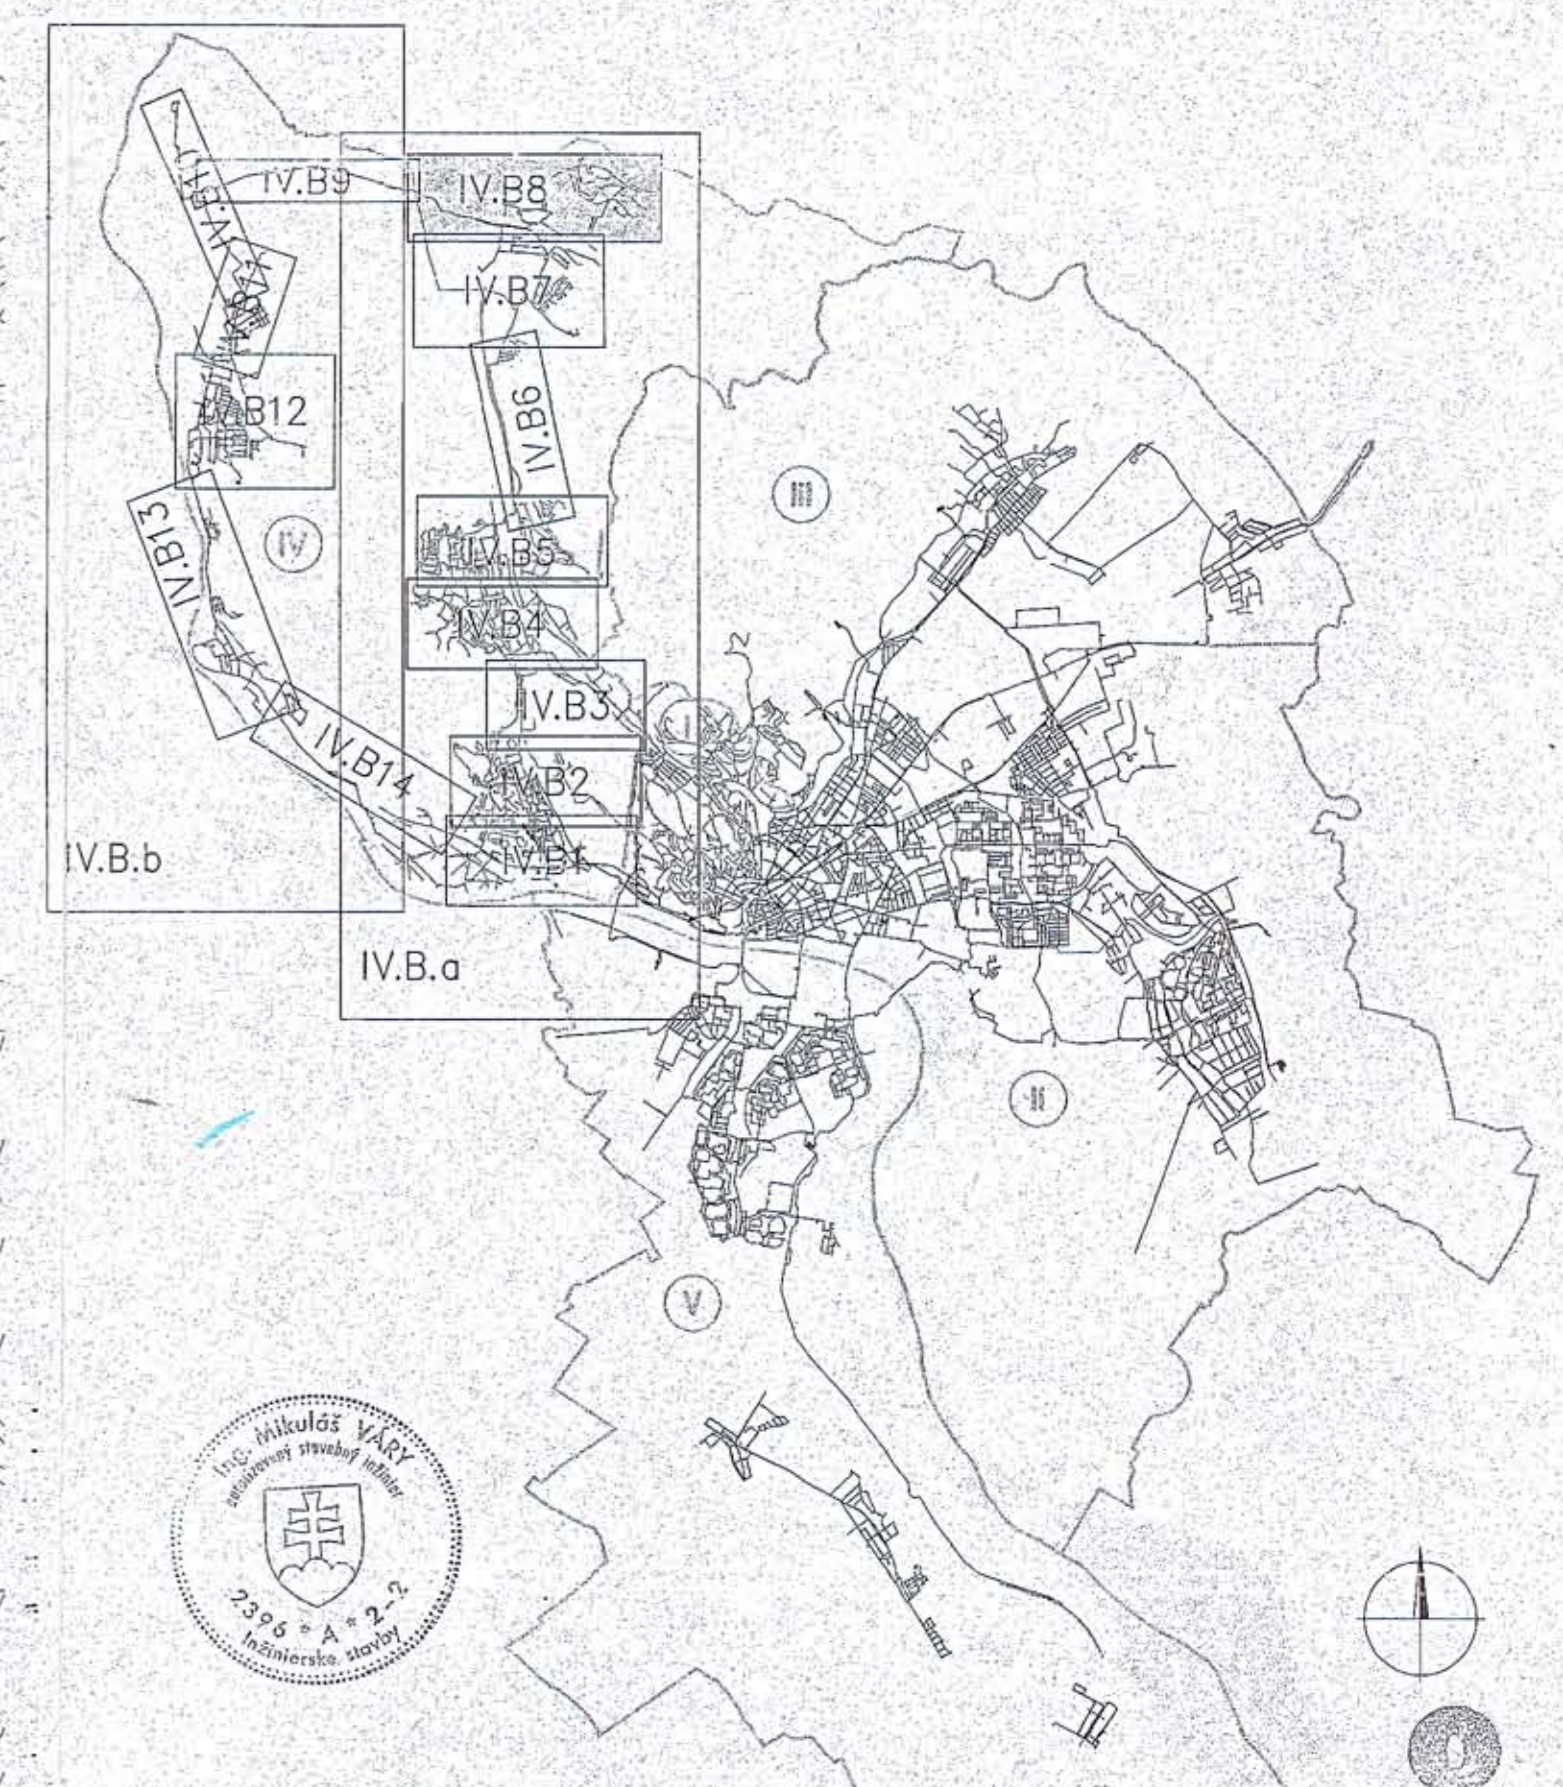

VÝŠKOVÝ SYSTÉM: BPV

VYPRACOVAL: Ing. Onderek	KONATEL SPOLČNOSTI: Ing. Váry	INP INPROKON
ZODPOVEDNÝ PROJEKTANT: Ing. Váry	HP: Ing. Váry	
OBEC: Bratislava	FORMÁT: 18 A4	
OBJEDNÁVATEL: BVS a.s., Prešovská 48, Bratislava	DÁTUM: 11.2007	
AKCIA: PREVÁDZKOVÝ PORIADOK VODÁRENSKÉHO SYSTÉMU BRATISLAVA	STUPEŇ: PP	
PRÍLOHA: POTRUBNÁ SIŤ - IV. OBVOD SITUÁCIA - 8. LIST	Č. ZÁKAZKY: 06 029	
	Č. PROJEKTU: 1565	
	MIERKA: 1:2500	Č. PRÍLOHY: IV.B.8