

LEGENDA ZMIEN A DOPLNKOV 02/2008
 ÚPN O MARIANKA

PLOCHY URČENÉ NA NOVÉ FUNKČNÉ VYUŽITIE ÚZEMIA



PLOCHY URČENÉ NA NOVÚ VÝSTAVBU



OBSLUŽNÁ KOMUNIKÁCIA C2 (MO 8/40)



OBSLUŽNÁ KOMUNIKÁCIA C3 (MO 5/30)




ZÁCHYTNÉ PARKOVISKO AUTOBUSOV



ZÁCHYTNÉ PARKOVISKO OSOBNÝCH VOZIDIEL



ZASTÁVKA AUTOBUSOV MHD

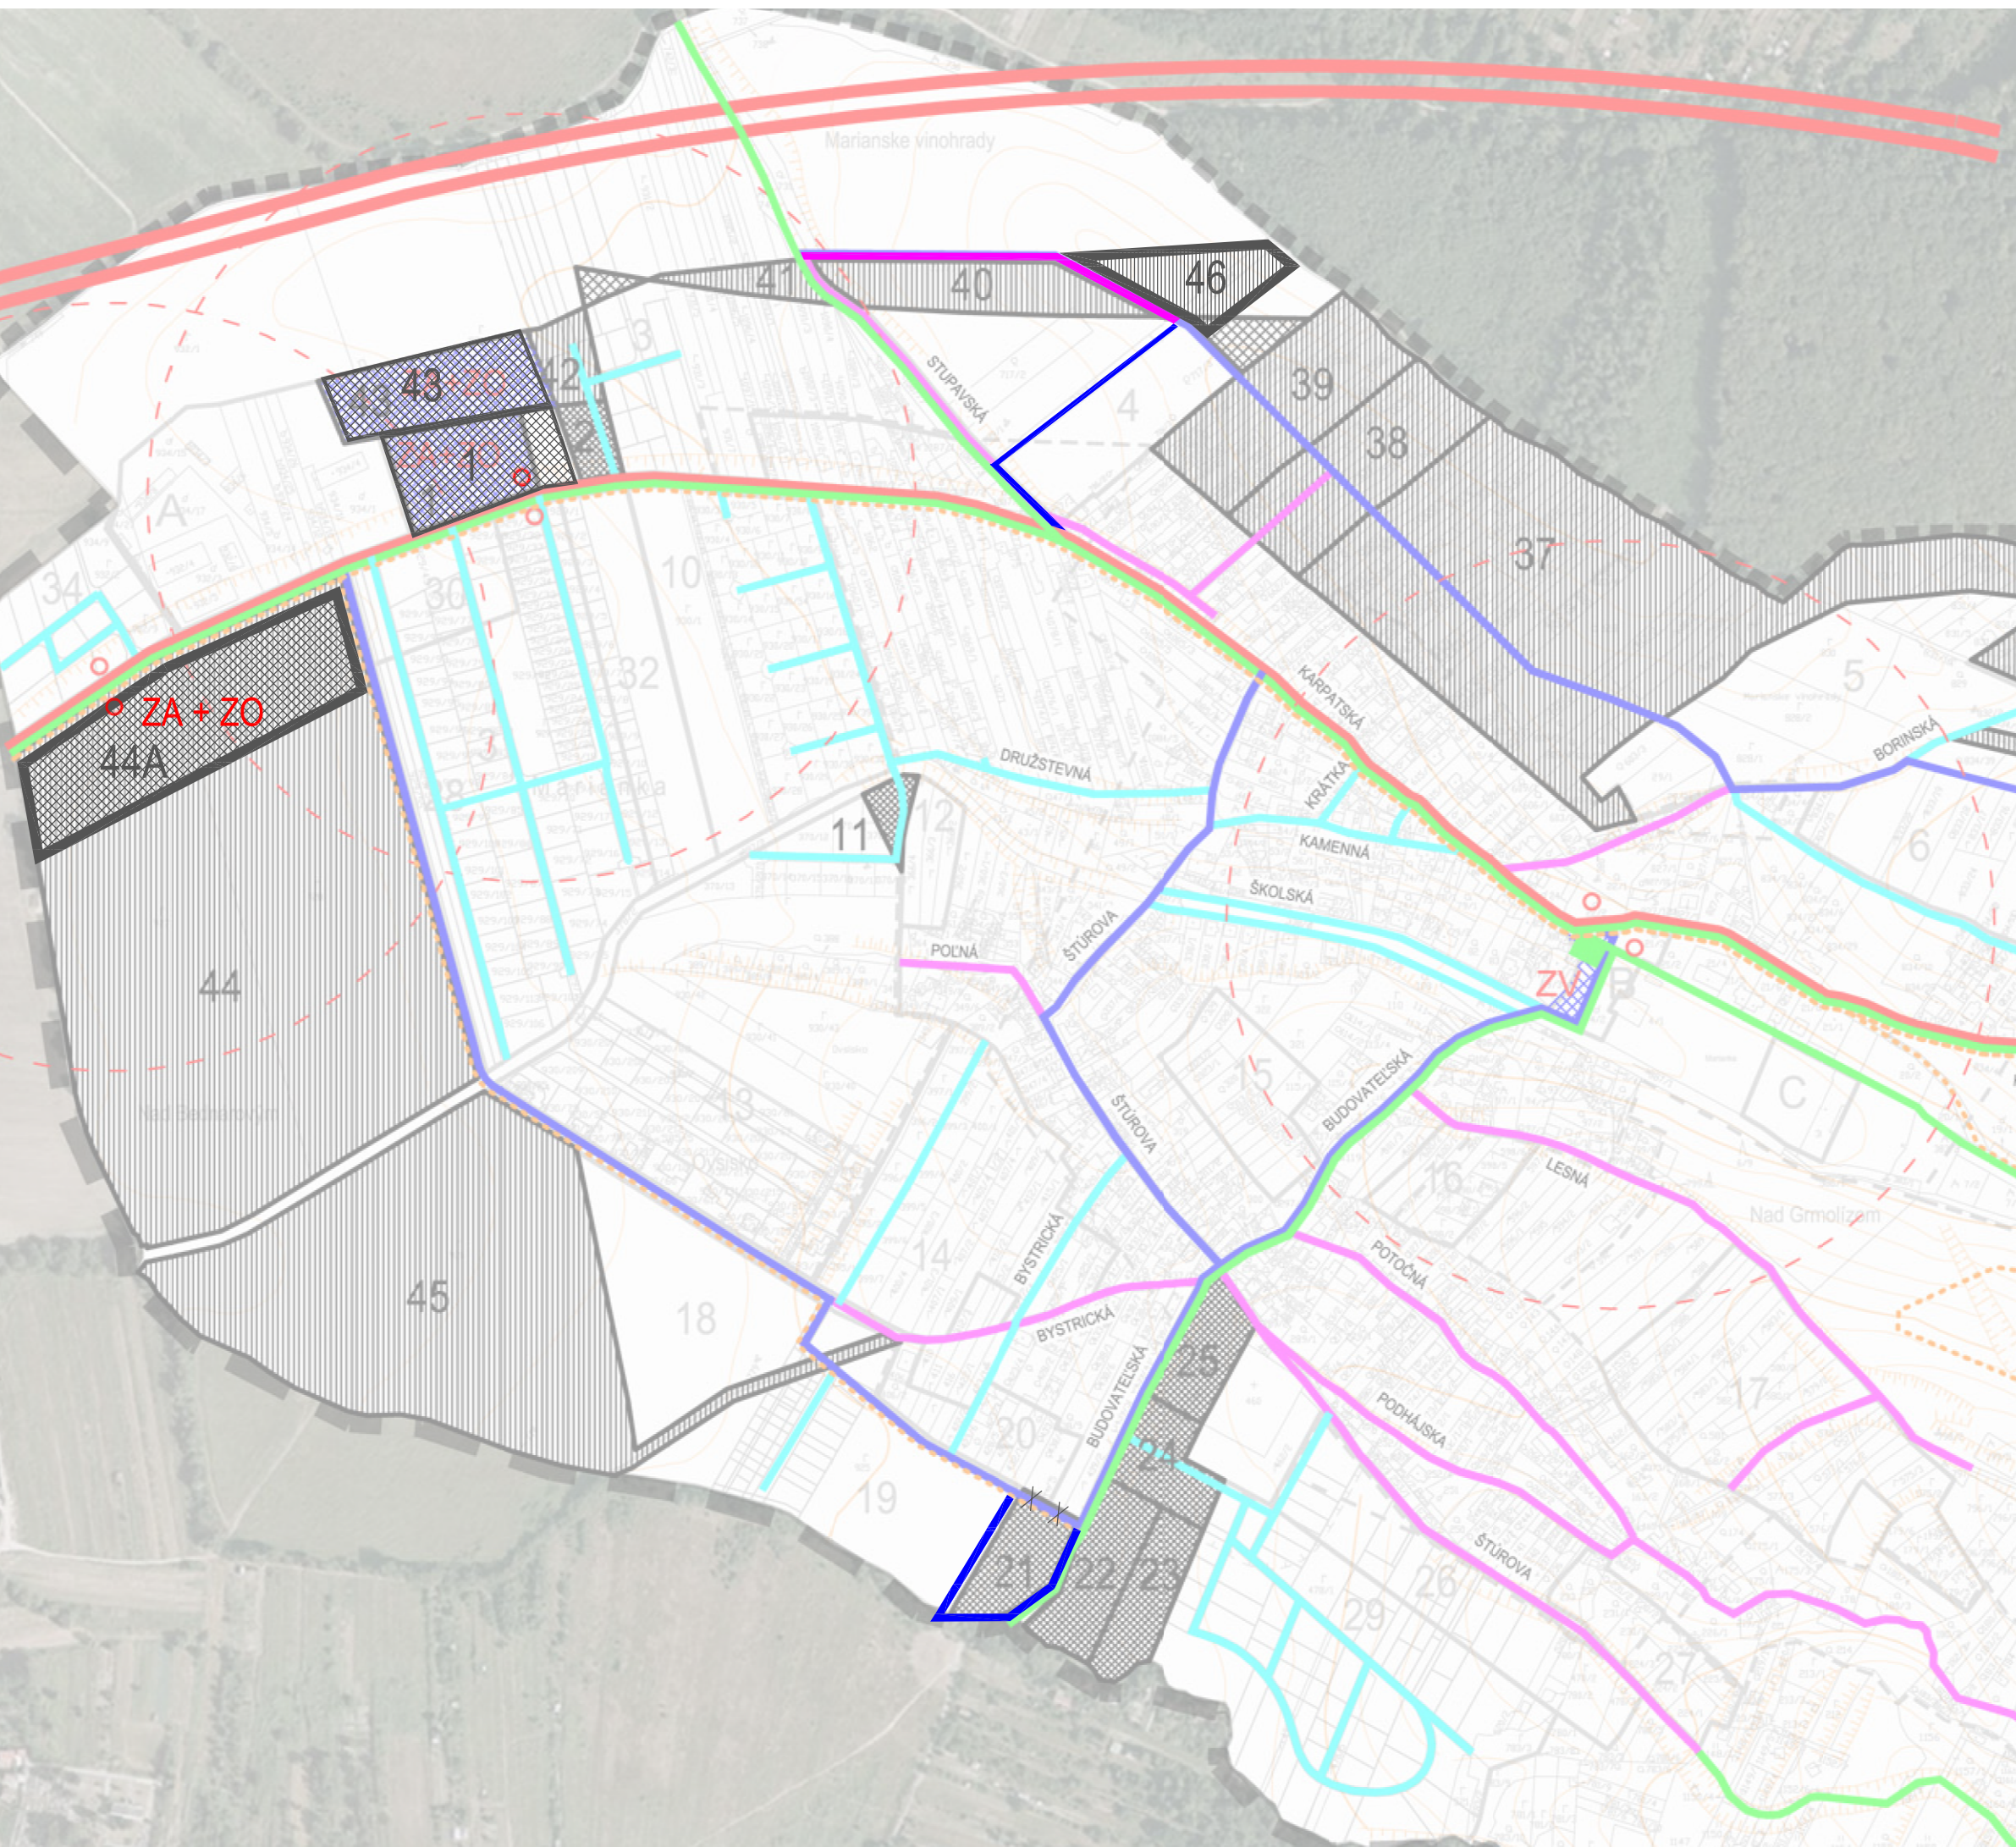

ZMENY A DOPLNKY ZÁVAZNEJ ČASTI

VÝKRES RIEŠENIA VEREJNÉHO
 DOPRAVNÉHO VYBAVENIA


ÚPN OBCE MARIANKA

ZMENY A DOPLNKY Č.02/2008

OBSTARÁVATEĽ: OBEC MARIANKA
 SPRACOVATEĽ: ARCHITECTURE UNA s.r.o.
 DÁTUM SPRACOVANIA: 2008

0 100 m

MIERKA 1:5000

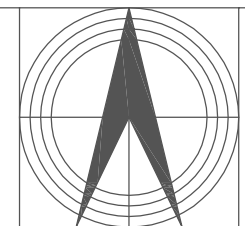

3