
 





- PLOCHY URČENÉ NA NOVÉ FUNKČNÉ VYUŽITIE ÚZEMIA 
- PLOCHY URČENÉ NA NOVÚ VÝSTAVBU 
- ZÁHRADY 
- NAVRHOVANÉ CESTNÉ KOMUNIKÁCIE 



ÚPRAVA SMERNEJ ČASTI

VÝKRES PERSPEKTÍVNEHO VYUŽITIA PPF A LPF
NA NEPOL'NOHOSPODÁRSKE ÚČELY

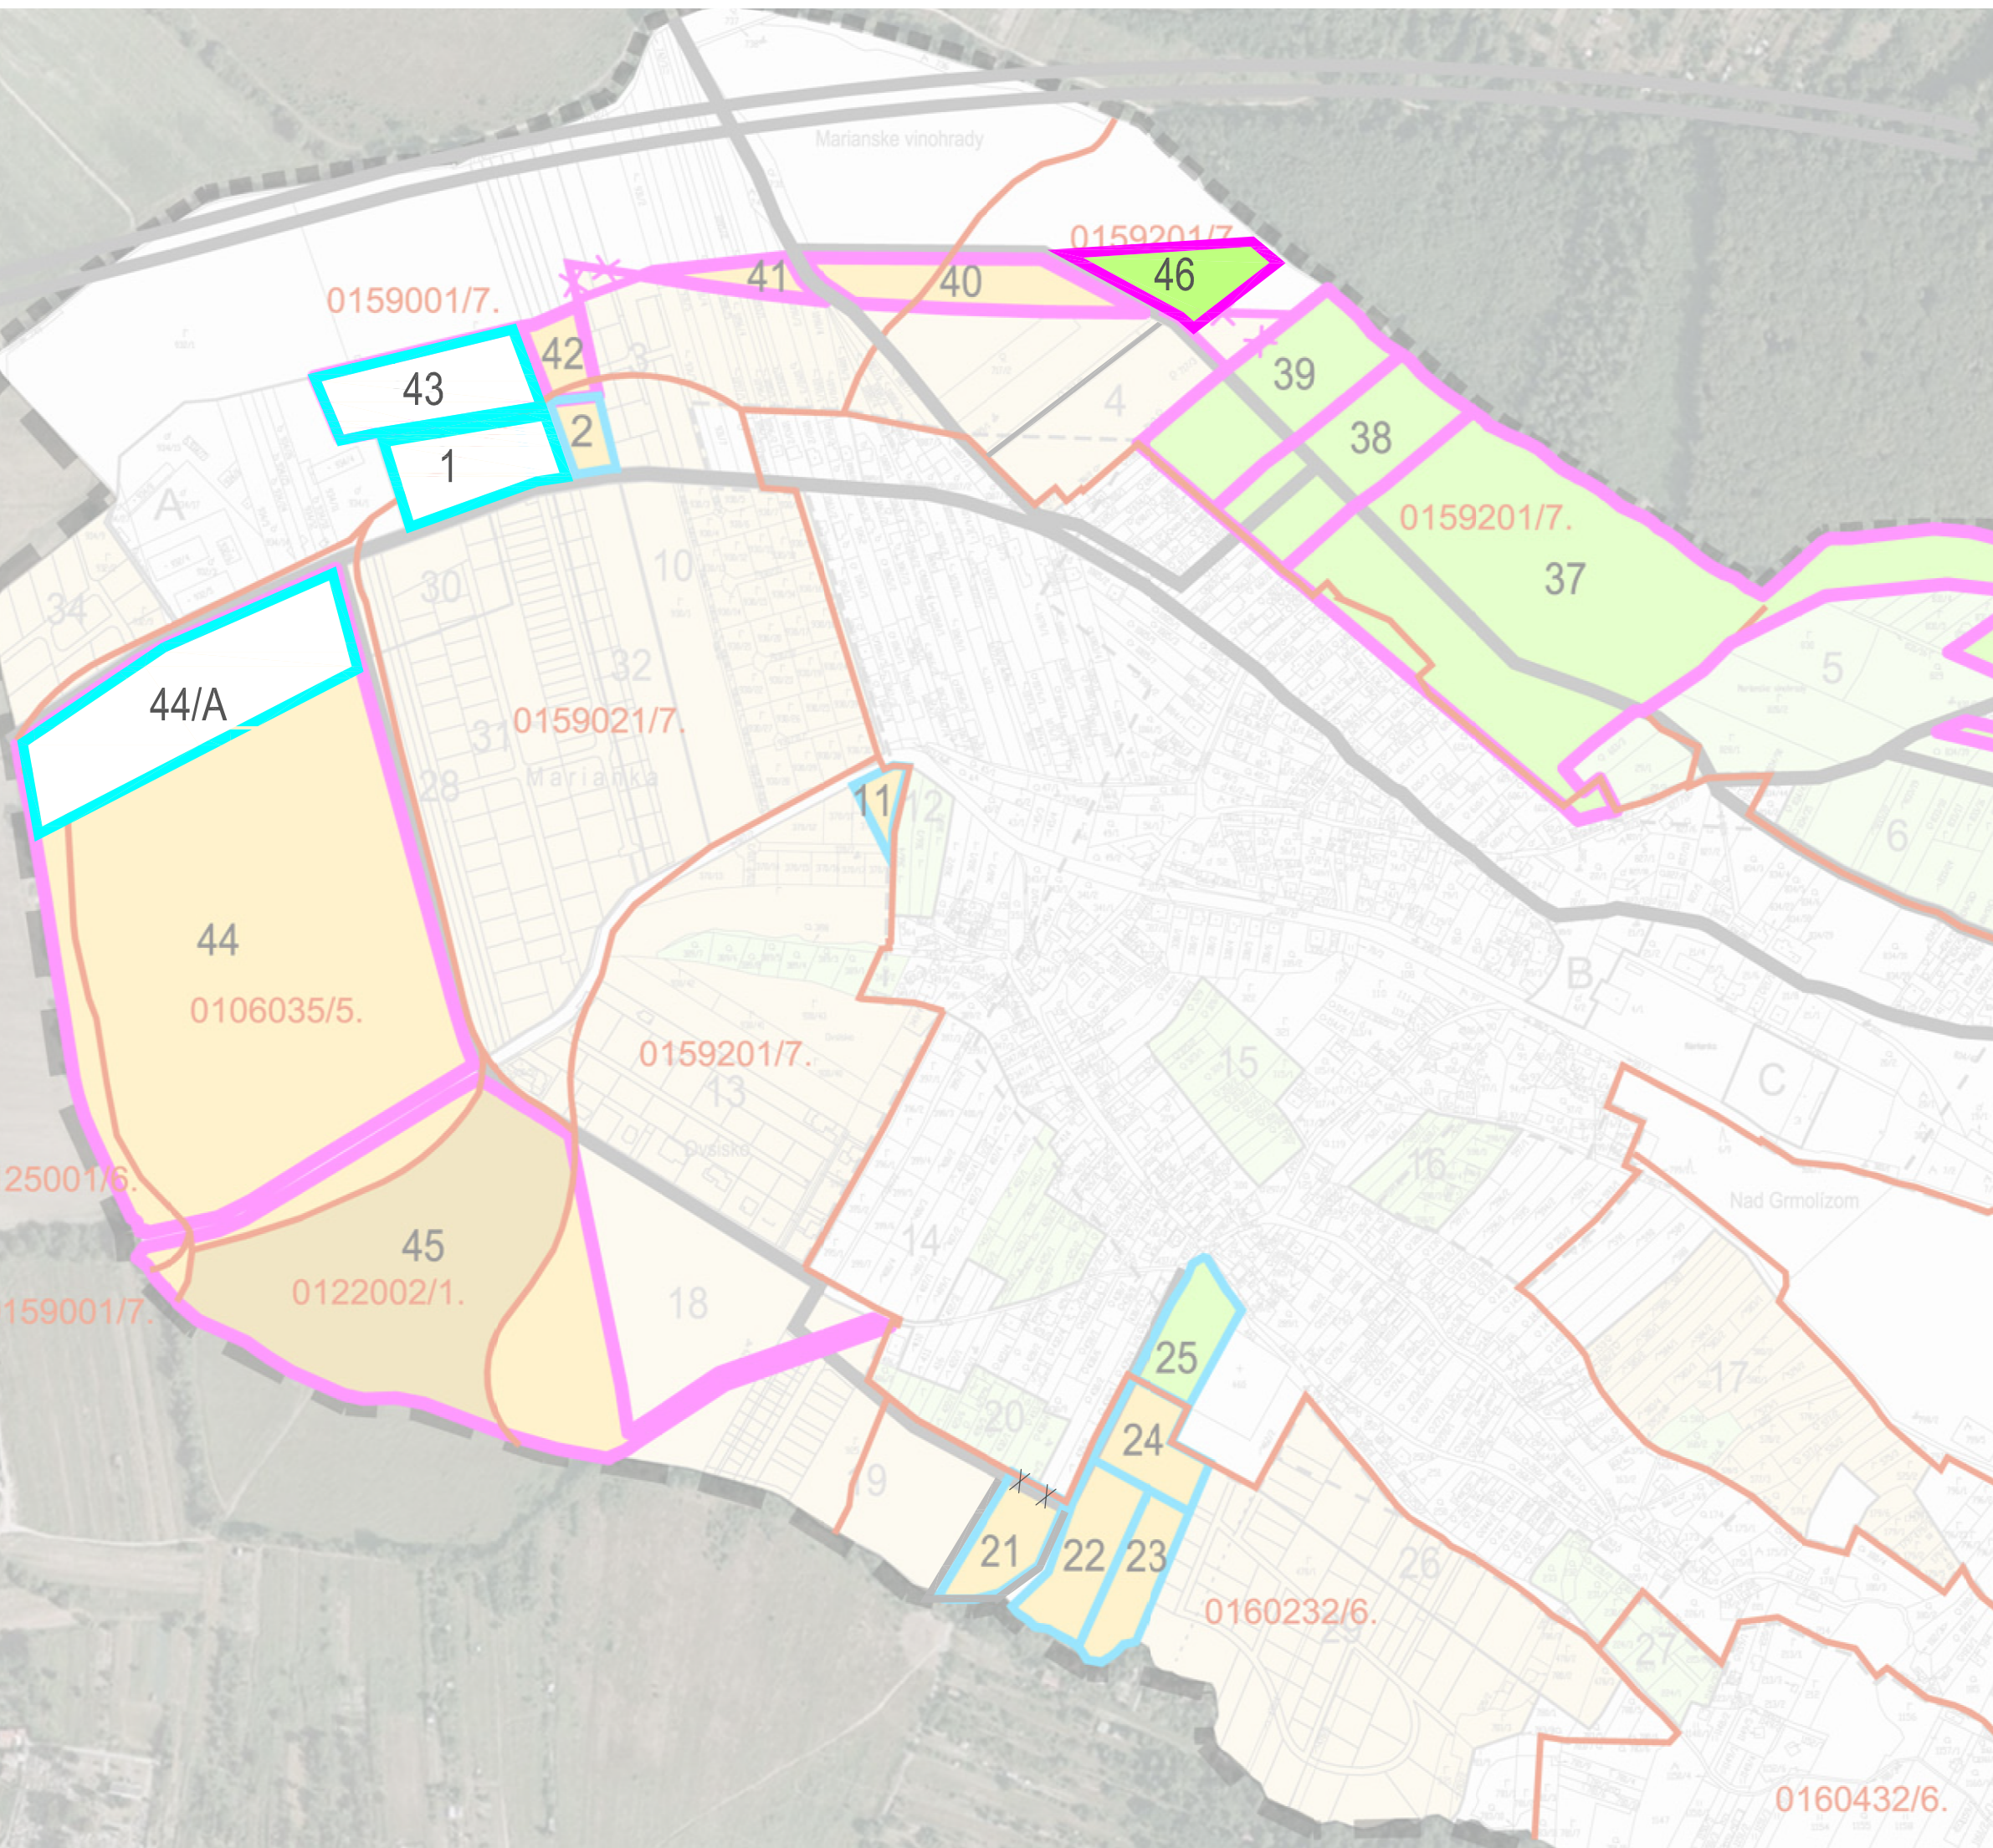
ÚPN OBCE MARIANKA

ZMENY A DOPLNKY Č.02/2008

OBSTARÁVATEL: OBEC MARIANKA
SPRACOVATEL: ARCHITECTURE UNA s.r.o.
DÁTUM SPRACOVANIA: 2008

0 100 m

MIERKA 1:5000

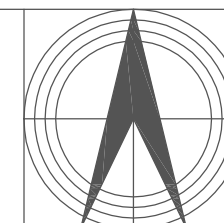

9