



OBEC MARIANKA,

Obecný úrad, Školská 32, 900 33 MARIANKA

VEC: Výzva na predloženie cenových ponúk

Obec Marianka, zastúpená starostom obce, ako verejný obstarávateľ podľa § 6 odsek 1 písm. b) zákona č. 25/2006 o verejnom obstarávaní v znení neskorších zmien a doplnení uskutočňuje verejné obstarávanie zákazky s nízkou hodnotou podľa § 102 odsek 1 citovaného zákona s cieľom uzatvoriť Zmluvu o dielo podľa § 536 Obchodného zákonníka č. 513/1991 Zb. v znení neskorších predpisov. Z toho dôvodu

v y h l a s u j e

výzvu na predloženie cenových ponúk na uskutočnenie stavebných prác

na projekt: „Výmena okien a dverí za plastové, na objekte ZŠ a MŠ vo vlastníctve obce Marianka“.

1. Identifikácia verejného obstarávateľa

Názov: Obec Marianka
Sídlo: Školská 32 Marianka 900 33
IČO: 00304930
DIČ: 2020643680
Štatutárny zástupca: JUDr. Radovan Jurika
Telefón: 0903472640
Kontaktná osoba: Ing. Marcel Porges

2. Metóda verejného obstarávania – zákazka s nízkou hodnotou podľa § 4 odsek 5 Zákona č. 25/2006 o verejnom obstarávaní a o zmene a doplnení niektorých zákonov

3. Predmet zákazky – v súlade so zákonom č. 25/2006 o verejnom obstarávaní a o zmene a doplnení niektorých zákonov, uskutočnenie stavebných prác : výmena 38 kusov okien a 3 kusov dverí za plastové okná a dvere na objekte ZŠ a MŠ v Marianke a to v I. akostnej triede, technickej špecifikácii a s ich príslušenstvom podľa projektovej dokumentácie, ktorá je prílohou tejto výzvy. Súčasťou stavebných prác je dodanie plastových okien a dverí a ich príslušenstva, Súčasťou stavebných prác sú aj všetky prípravné a dokončovacie práce (zriadenie staveniska, stavba lešenia, úprava/vyspravenie otvorov, doprava, demontáž jestvujúcich okien a dverí, odvoz a likvidácia demontovaných starých okien a dverí zákonným spôsobom) ako aj všetky súvisiace práce, materiály a zariadenia nevyhnutné k riadnemu zhotoveniu diela v zmysle priloženej špecifikácie.

4. Obhliadka miesta - uchádzačom sa odporúča vykonať obhliadku miesta uskutočnenia stavebných prác, aby si sami overili a získali potrebné informácie nevyhnutné na prípravu a spracovanie ponuky. Výdavky spojené s obhliadkou miesta dodania predmetu zákazky idú na ťarchu uchádzača. Obhliadka miesta dodania predmetu zákazky sa uskutoční dňa 20.12.2011 o 9:00 hod., so stretnutím na adrese ZŠ Marianka, Námestie 4. apríla 16, Marianka, kontaktná osoba Ing. Marcel Porges, 0905-382071. Uskutočnenie obhliadky miesta uskutočnenia stavby v iný termín, ako je uvedené v bode 4. nebude možné.

- 5. Predpokladaná cena služby** – v súlade s určenou metódou verejného obstarávania - zákazka s nízkou hodnotou
- 6. Miesto plnenia** – Obec Marianka, Nám. 4 apríla 16, Marianka 900 33
- 7. Trvanie zmluvy a termín jej ukončenia**
Uskutočnenie stavebných prác do 28. február 2012
- 8. Podmienky financovania a platobné podmienky**
- Cena za realizované stavebné práce bude uhradená z vlastných zdrojov obstarávateľa a zo zdrojov štátneho rozpočtu SR, na základe rozpočtového opatrenia MŠVVaŠ SR č. 2011-16310/39499:1-05.
 - Splatnosť faktúr za realizované dielo je 30 dní.
- 9. Kontaktná osoba** – Ing. Marcel Porges, Obec Marianka, Školská 32 Marianka 900 33, tel. 0905-382071
- 10. Podmienky účasti a obsah ponuky**, ktorú predloží uchádzač:
- Doklad o oprávnení podnikat'
 - Návrh cenovej ponuky za poskytnutie služby.
- 11. Lehota a adresa na predloženie ponuky** – ponuku žiadame predložiť osobne, alebo poštou najneskôr **10. januára 2012 do 12,00 hod.** na adresu:
- Obec Marianka, Školská 32 Marianka 900 33
- v uzavretej obálke na adresu obstarávateľa, s obchodným menom a adresou uchádzača a heslom: „NEOTVÁRAŤ – Ponuka – Súťažné podklady“
- 12. Kritériá na vyhodnotenie ponuky** – cena
Zmluva o dielo bude uzatvorená s uchádzačom s najnižšou cenou za stavebné práce.
Predložené ponuky bude obstarávateľ vyhodnocovať komisiou určenou starostom obce dňa 16. januára 2012 o 11.30 v zasadačke OÚ obce Marianka.
- 13. Oznámenie výsledku** - výsledok vyhodnotenia predložených ponúk oznámi verejný obstarávateľ uchádzačom písomne.

V Marianke, dňa 14. decembra 2011

Obec Marianka
JUDr. Radovan Jurika
starosta



Rekoštrukcia školy v Marianke

Objednávateľ: Obec Marianka, december 2011

Projekt fasády vonkajšie otvory

Zoznam dokumentácie

Výpis vonkajších otvorov 1

Výpis vonkajších otvorov 2

Výkresová časť

1. Pôdorys 1.np - pôvodný stav

2. Pôdorys 2.np - pôvodný stav

3. Pohľady - pôvodný stav


4. Pohľady - pôvodný stav

5. Rez A-A, detail

6. Pohľady - navrhovaný stav

7. Pohľady - navrhovaný stav


Autor projektu: Ivan Jarina

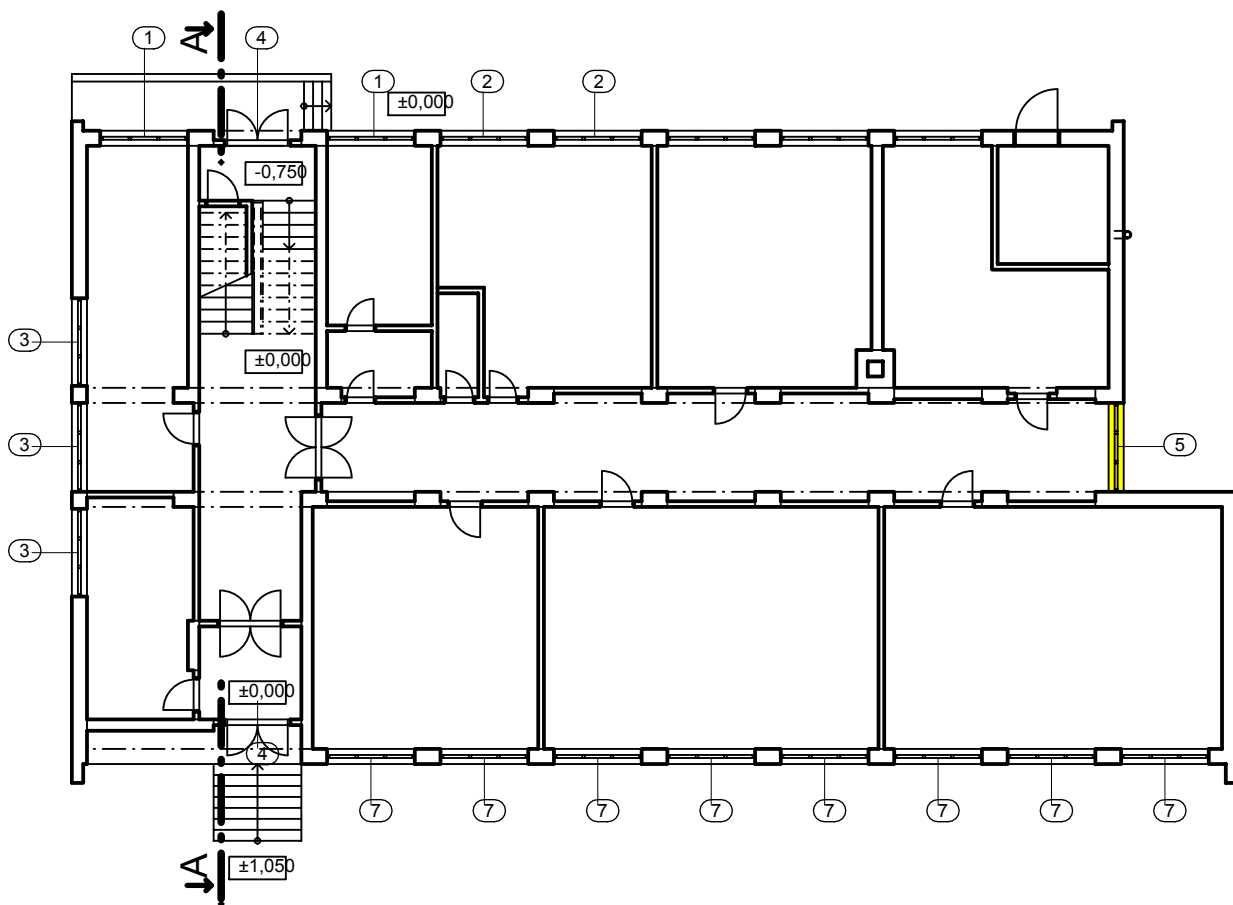


PÔDORYS 1.NP




búraná časť parapetu

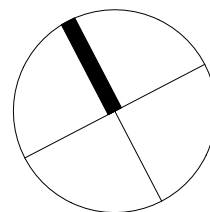


■ VAN JARINA ARCHITECTURE & DESIGN Čajakova 15, Bratislava		REVÍZIA : REVISION :	ČÍSLO VÝKRESU : DRAW. NUMBER :
STAVBA: PROJECT :	PROFESIA: SPECIALIST:	ARCHITEKTÚRA	
Rekonštrukcia školy v Marianke	INVESTOR : DEVELOPER :	Obec Marianka	
námestie 4.apríla, Marianka	AUTOR PROJEKTU : AUTHORISED :	Ivan Jarina	
	ZODPOVEDNÝ PROJEKTANT : CHECKED :	Martin Kubovský	
	VYPRACOVAL : DRAWN :	Martin Kubovský, Štefan Šuster	
STUPEŇ : ISSUE STATUS :	REALIZAČNÝ PROJEKT/ EXECUTIONAL DRAWINGS DOCUMENTATION		NÁZOV VÝKRESU : DRAWING TITLE :
SPRACOVANÉ V PROGRAME : ALLPLAN 2008.0c, licencie č. C610101548_001, C610101548_002, C610101548_003, MADE IN PROGRAM :	MIERKA : SCALE :	DÁTUM : DATE :	01 Projekt fasády pôdorys 1.np pôvodný stav 1:200 14/12 2011

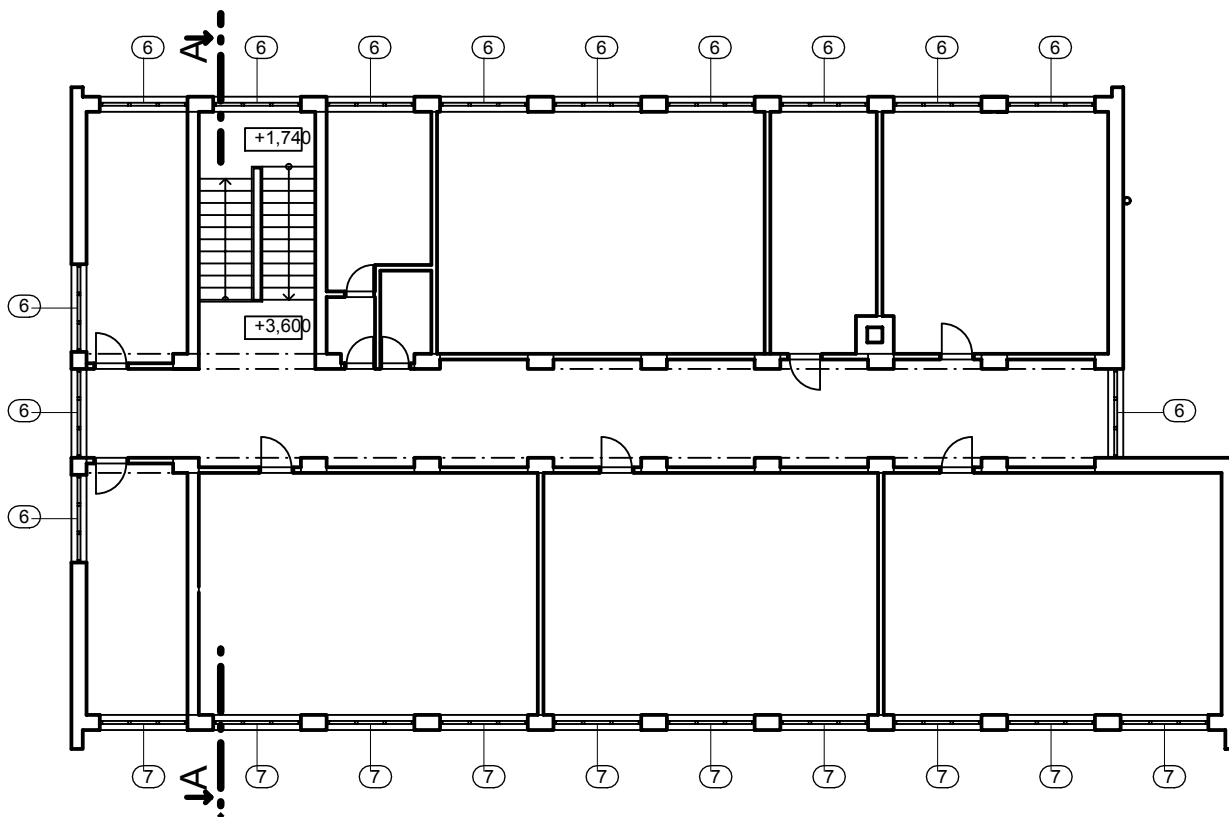


PÔDORYS 2.NP

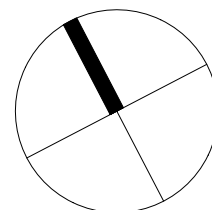

■ VAN JARINA ARCHITECTURE & DESIGN Čajakova 15, Bratislava		REVÍZIA : REVISION :	ČÍSLO VÝKRESU : DRAW. NUMBER : 02
STAVBA: PROJECT : Rekonštrukcia školy v Marianke námestie 4.apríla, Marianka	PROFESIA: SPECIALIST: ARCHITEKTÚRA	NÁZOV VÝKRESU : DRAWING TITLE : Projekt fasády pôdorys 2.np pôvodný stav	
	INVESTOR : DEVELOPER : Obec Marianka		
	AUTOR PROJEKTU : AUTHORISED : Ivan Jarina		
	ZODPOVEDNÝ PROJEKTANT : CHECKED : Martin Kubovský		
STUPEŇ : ISSUE STATUS : REALIZAČNÝ PROJEKT/ EXECUTIONAL DRAWINGS DOCUMENTATION		MIERKA : SCALE : 1:200	DÁTUM : DATE : 14/12 2011
SPRACOVANÉ V PROGRAME : ALLPLAN 2008.0c, licencie č. C610101548_001, C610101548_002, C610101548_003, MADE IN PROGRAM :			

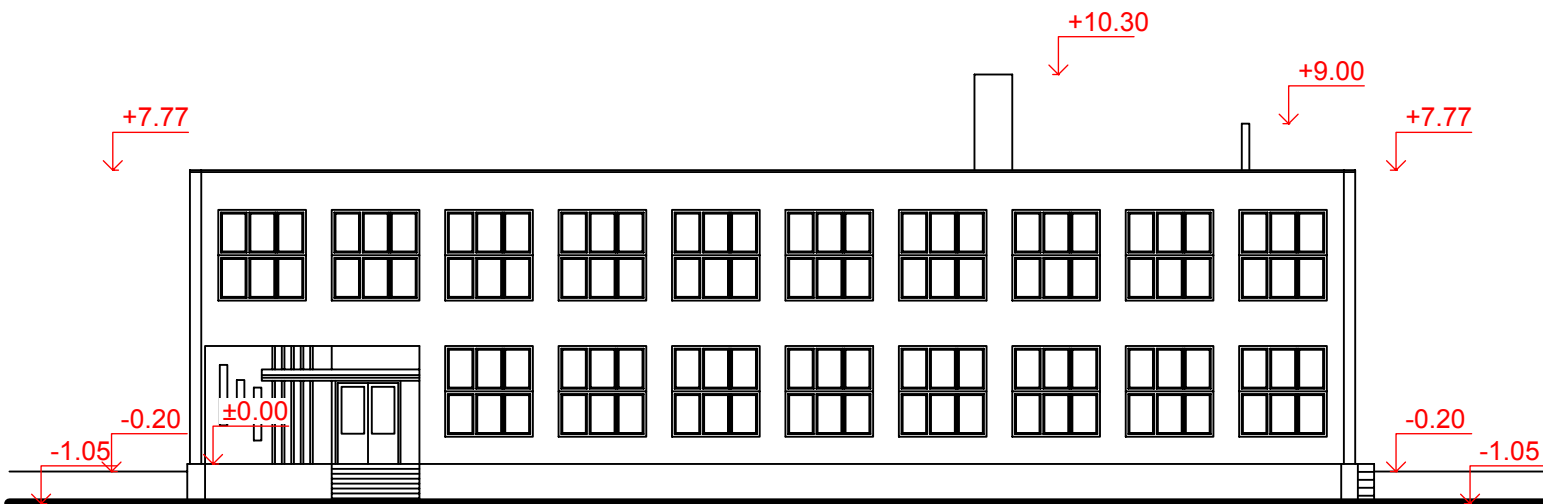

POHĽAD JUŽNÝ

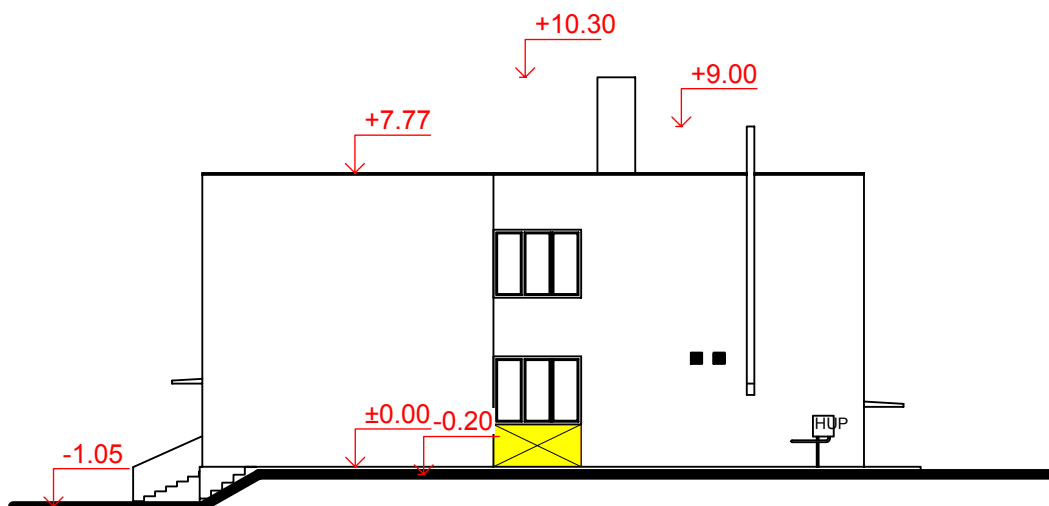


POHĽAD VÝCHODNÝ




búraná časť parapetu

■ VAN JARINA ARCHITECTURE & DESIGN Čajakova 15, Bratislava		REVÍZIA : REVISION :	ČÍSLO VÝKRESU : DRAW. NUMBER : 03
STAVBA : PROJECT : Rekonštrukcia školy v Marianke námestie 4.apríla, Marianka	PROFESIA : SPECIALIST : ARCHITEKTÚRA INVESTOR : DEVELOPER : Obec Marianka AUTOR PROJEKTU : AUTHORISED : Ivan Jarina ZODPOVEDNÝ PROJEKTANT : CHECKED : Martin Kubovský VYPRACOVAL : DRAWN : Martin Kubovský, Štefan Šuster	NÁZOV VÝKRESU : DRAWING TITLE : Projekt fasády pohľady pôvodný stav	
STUPEŇ : ISSUE STATUS : REALIZAČNÝ PROJEKT/ EXECUTIONAL DRAWINGS DOCUMENTATION	SPRACOVANÉ V PROGRAME : ALLPLAN 2008.0c; licencie č. C610101548_001, C610101548_002, C610101548_003, MADE IN PROGRAM :		MIERKA : SCALE : 1:200 DÁTUM : DATE : 14/12 2011

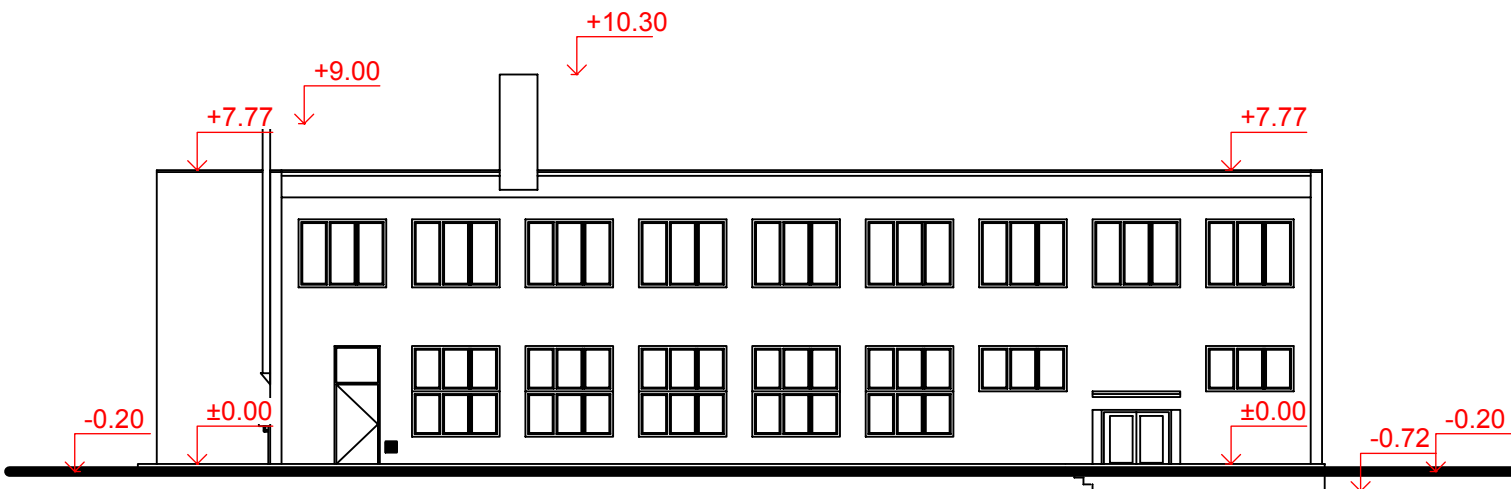

POHĽAD SEVERNÝ

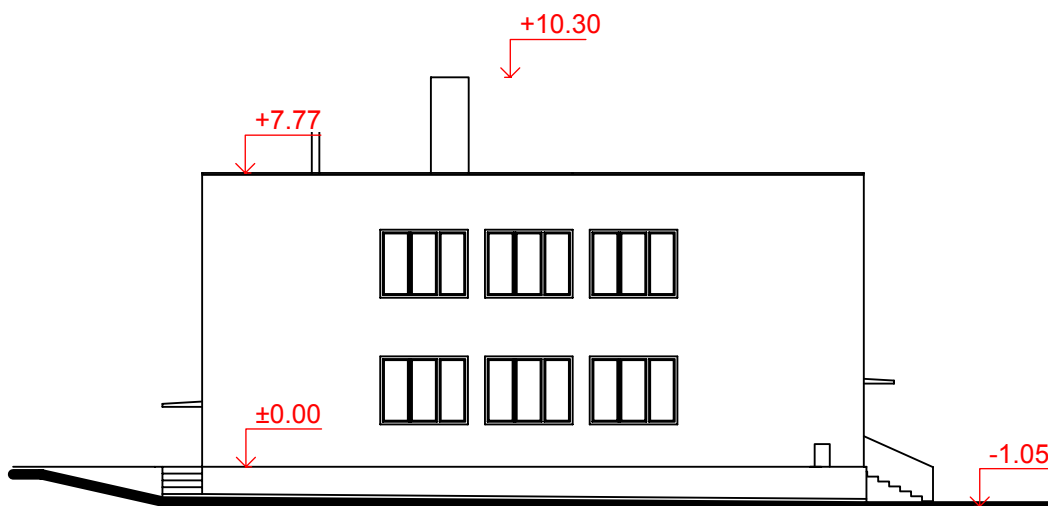

POHĽAD ZÁPADNÝ

■ VAN JARINA ARCHITECTURE & DESIGN Čajakova 15, Bratislava		REVÍZIA : REVISION :	ČÍSLO VÝKRESU : DRAW. NUMBER :
STAVBA : PROJECT :	PROFESIA : SPECIALIST :	ARCHITEKTÚRA	
Rekonštrukcia školy v Marianke	INVESTOR : DEVELOPER :	Obec Marianka	
námestie 4.apríla, Marianka	AUTOR PROJEKTU : AUTHORISED :	Ivan Jarina	
	ZODPOVEDNÝ PROJEKTANT : CHECKED :	Martin Kubovský	
	VYPRACOVAL : DRAWN :	Martin Kubovský, Štefan Šuster	
STUPEŇ : ISSUE STATUS :	REALIZAČNÝ PROJEKT/ EXECUTIONAL DRAWINGS DOCUMENTATION		NÁZOV VÝKRESU : DRAWING TITLE :
SPRACOVANÉ V PROGRAME : MADE IN PROGRAM :	ALLPLAN 2008.0c, licencie č. C610101548_001, C610101548_002, C610101548_003,		Projekt fasády pohľady pôvodný stav
		MIERKA : SCALE :	DÁTUM : DATE :
		1:200	14/12 2011



POHLAD JUŽNÝ




POHLAD VÝCHODNÝ

■ VAN JARINA ARCHITECTURE & DESIGN Čajakova 15, Bratislava		REVÍZIA : REVISION :	ČÍSLO VÝKRESU : DRAW. NUMBER :
STAVBA : PROJECT :	PROFESIA : SPECIALIST :	ARCHITEKTÚRA	06
Rekonštrukcia školy v Marianke námestie 4.apríla, Marianka	INVESTOR : DEVELOPER :	Obec Marianka	NÁZOV VÝKRESU : DRAWING TITLE : Projekt fasády pohľady navrhovaný stav
	AUTOR PROJEKTU : AUTHORISED :	Ivan Jarina	
	ZODPOVEDNÝ PROJEKTANT : CHECKED :	Martin Kubovský	
	VYPRACOVAL : DRAWN :	Martin Kubovský, Štefan Šuster	
STUPEŇ : ISSUE STATUS :	REALIZAČNÝ PROJEKT/ EXECUTIONAL DRAWINGS DOCUMENTATION		MIERKA : SCALE :
SPRACOVANÉ V PROGRAME : MADE IN PROGRAM :	ALLPLAN 2008.0c, licencie č. C610101548_001, C610101548_002, C610101548_003,		DÁTUM : DATE :
			1:200
			14/12 2011




POHĽAD SEVERNÝ

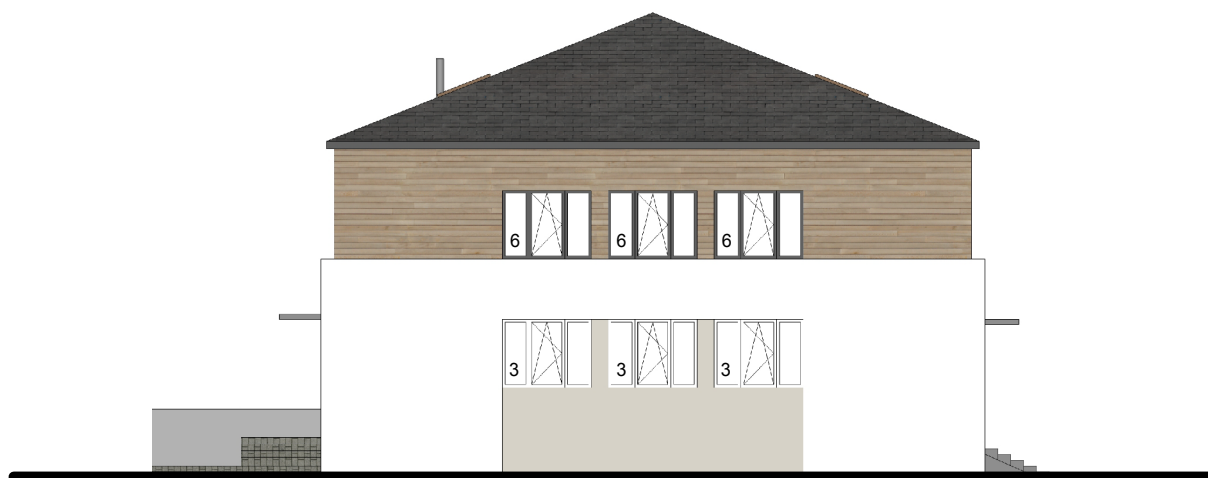


POHĽAD ZÁPADNÝ

■ VAN JARINA ARCHITECTURE & DESIGN		Čajakova 15, Bratislava	REVÍZIA : REVISION :	ČÍSLO VÝKRESU : DRAW. NUMBER :
STAVBA : PROJECT : Rekonštrukcia školy v Marianke námestie 4.apríla, Marianka	PROFESIA : SPECIALIST :	ARCHITEKTÚRA	NÁZOV VÝKRESU : DRAWING TITLE : Projekt fasády pohľady navrhovaný stav	
	INVESTOR : DEVELOPER :	Obec Marianka		
	AUTOR PROJEKTU : AUTHORISED :	Ivan Jarina		
	ZODPOVEDNÝ PROJEKTANT : CHECKED :	Martin Kubovský		
	VYPRACOVAL : DRAWN :	Martin Kubovský, Štefan Šuster		
STUPEŇ : ISSUE STATUS :	REALIZAČNÝ PROJEKT/ EXECUTIONAL DRAWINGS DOCUMENTATION		MIERKA : SCALE :	DÁTUM : DATE :
SPRACOVANÉ V PROGRAME : ALLPLAN 2008.0c, licencie č. C610101548_001, C610101548_002, C610101548_003, MADE IN PROGRAM :			1:200	14/12 2011

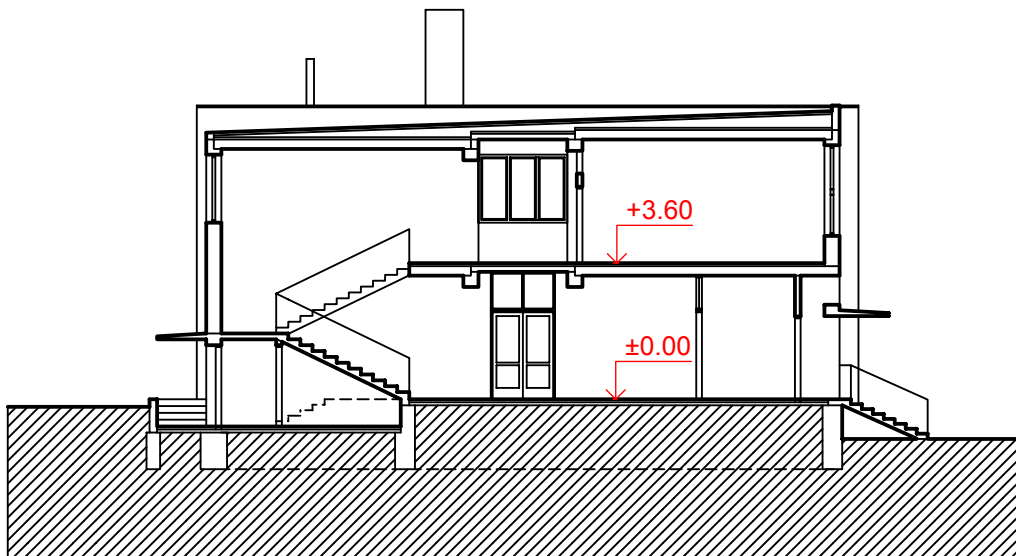

REZ A-A

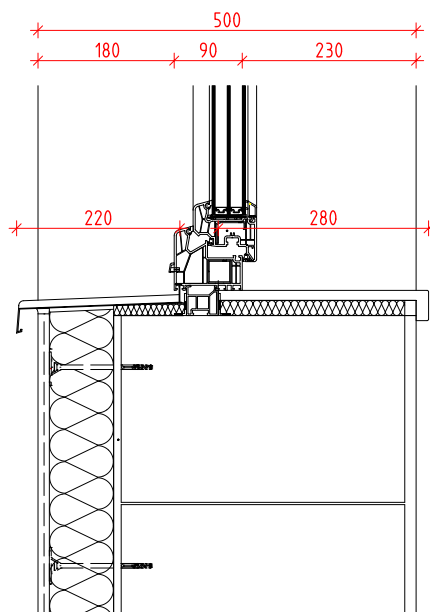

DETAIL OSADENIA OKNA

■ VAN JARINA ARCHITECTURE & DESIGN Čajakova 15, Bratislava		REVÍZIA : REVISION :	ČÍSLO VÝKRESU : DRAW. NUMBER : 05
STAVBA: PROJECT : Rekonštrukcia školy v Marianke námestie 4.apríla, Marianka	PROFESIA: SPECIALIST: ARCHITEKTÚRA INVESTOR : DEVELOPER : Obec Marianka AUTOR PROJEKTU : AUTHORISED : Ivan Jarina ZODPOVEDNÝ PROJEKTANT : CHECKED : Martin Kubovský VYPRACOVAL : DRAWN : Martin Kubovský, Štefan Šuster	NÁZOV VÝKRESU : DRAWING TITLE : Projekt fasády rez AA, detail	
STUPEŇ : ISSUE STATUS :	REALIZAČNÝ PROJEKT/ EXECUTIONAL DRAWINGS DOCUMENTATION	MIERKA : SCALE : 1:200	DÁTUM : DATE : 14/12 2011
SPRACOVANÉ V PROGRAME : ALLPLAN 2008.0c; licencie č. C610101548_001, C610101548_002, C610101548_003, MADE IN PROGRAM :			

OZN.	SCHÉMA	POPIS	CELKOVO
1		<ul style="list-style-type: none"> - PLASTOVÉ OKNO - ZASKLENIE: IZOLAČNÉ DVOJSKLO - OTVÁRANIE: OTVÁRAVÉ+SKLOPNÉ - FARBA: BIELA - ČLENENIE PODĽA SCHÉMY - OTVÁRACÍ PÁKOVÝ MECHANIZMUS V SPODNEJ POLOHE <p>P - pevné zasklenie UMIESTNENIE 1NP</p>	2
2		<ul style="list-style-type: none"> - PLASTOVÉ OKNO - ZASKLENIE: IZOLAČNÉ DVOJSKLO - OTVÁRANIE: OTVÁRAVÉ+SKLOPNÉ - FARBA: BIELA - ČLENENIE PODĽA SCHÉMY <p>P - pevné zasklenie UMIESTNENIE 1NP</p>	2
3		<ul style="list-style-type: none"> - PLASTOVÉ OKNO - ZASKLENIE: IZOLAČNÉ DVOJSKLO - OTVÁRANIE: OTVÁRAVÉ+SKLOPNÉ - FARBA: BIELA - ČLENENIE PODĽA SCHÉMY - OTVÁRACÍ MECHANIZMUS / KĽUČKA / V SPODNEJ POLOHE <p>P - pevné zasklenie UMIESTNENIE 1NP</p>	3
4		<ul style="list-style-type: none"> - PLASTOVÉ DVERE PRESKLENNÉ, AL RÁM - ZASKLENIE: IZOLAČNÉ DVOJSKLO + BEZPEČNOSTNÁ FÓLIA - OTVÁRANIE: OTVÁRAVÉ - FARBA: BIELA - ČLENENIE PODĽA SCHÉMY <p>P - pevné zasklenie UMIESTNENIE 1NP</p>	2
Poznámky: Plastové okno s tesnením. Izolačné dvojsklo hrúbky 4-18-4 mm. Súčiniteľ prechodu tepla celého okna $U = 1,0 \text{ W/m}^2\text{K}$. Typové kovanie. Vonkajší parapet poplastovaný plech antracitovej farby, cca 220mm. Vnútorný parapet plastový biely cca 280mm. Prvky sú kreslené z vonkajšieho pohľadu. Pred započatím výroby overiť skutočné rozmery na stavbe.			STR 1

OZN.	SCHÉMA	POPIS	CELKOVO
5		<ul style="list-style-type: none"> - PLASTOVÉ DVERE PLNÉ S NADSVETLÍKOM, AL RÁM - ZASKLENIE: IZOLAČNÉ DVOJSKLO + BEZPEČNOSTNÁ FÓLIA - OTVÁRANIE: OTVÁRAVÉ - FARBA: BIELA - ČLENENIE PODĽA SCHÉMY <p>P - pevné zasklenie UMIESTNENIE 1NP</p>	1
6		<ul style="list-style-type: none"> - PLASTOVÉ OKNO - ZASKLENIE: IZOLAČNÉ DVOJSKLO - OTVÁRANIE: OTVÁRAVÉ+SKLOPNÉ - FARBA: ANTRACIT / BIELA - INTERIÉR - ČLENENIE PODĽA SCHÉMY <p>- 1 OKNO - OTVÁRACÍ PÁKOVÝ MECHANIZMUS V SPODNEJ POLOHE, LEN VETRACKA</p> <p>P - pevné zasklenie UMIESTNENIE 2NP</p>	13
7		<ul style="list-style-type: none"> - PLASTOVÉ OKNO - ZASKLENIE: IZOLAČNÉ DVOJSKLO - OTVÁRANIE: OTVÁRAVÉ+SKLOPNÉ - FARBA: ANTRACIT/ BIELA - INTERIÉR - ČLENENIE PODĽA SCHÉMY <p>P - pevné zasklenie UMIESTNENIE 1NP, 2NP</p>	18
Poznámky: Plastové okno s tesnením. Izolačné dvojsklo hrúbky 4-18-4 mm. Súčiniteľ prechodu tepla celého okna $U = 1,0 \text{ W/m}^2\text{K}$. Typové kovanie. Vonkajší parapet poplastovaný plech antracitovej farby, 220mm. Vnútorný parapet plastový biely 280mm. Prvky sú kreslené z vonkajšieho pohľadu. Pred započatím výroby overiť skutočné rozmery na stavbe.			STR 2

Informácie k realizácii diela:

- dvere sú s AL rámom (3ks),
- sklo dvere, okna 4-16-4, $U=1.1$
- súčasťou dodávky a montáže dverí sú aj prahy,
- súčasťou dodávky a montáže okien sú parapety (vonkajšie + vnútorné), vonkajšie musia rešpektovať budúce zateplenie v zmysle priloženého výkresu (individuálneho zamerania)
- montáž s páskami proti vlhkosti
- súčasťou dodávky a montáže sú súvisiace búracie a murárske práce
- súčasťou dodávky je likvidácia všetkého odpadu vrátane starých okien a dverí
- požadujeme predĺženú záruku na 60 mesiacov



29.60m

2.30m

<2.35m>

24m

1.72m

5.60m

2.15m
1.75m
dvere

0.30m

0.3

0.3

0.3

0.4+1



<

>

0.3m+2~~x~~~~x~~m+0.3m
26.6m

2.35x
1.75

^

1.55m

v

1m x
3m

2.35x
1.15

2.35x
1.15

2.35x2.30

^

75

v

1.75x
2.15

1.75x
2.15



7.60m


9.60m

1.6m

2.35x
1.75

1.42m

3.0

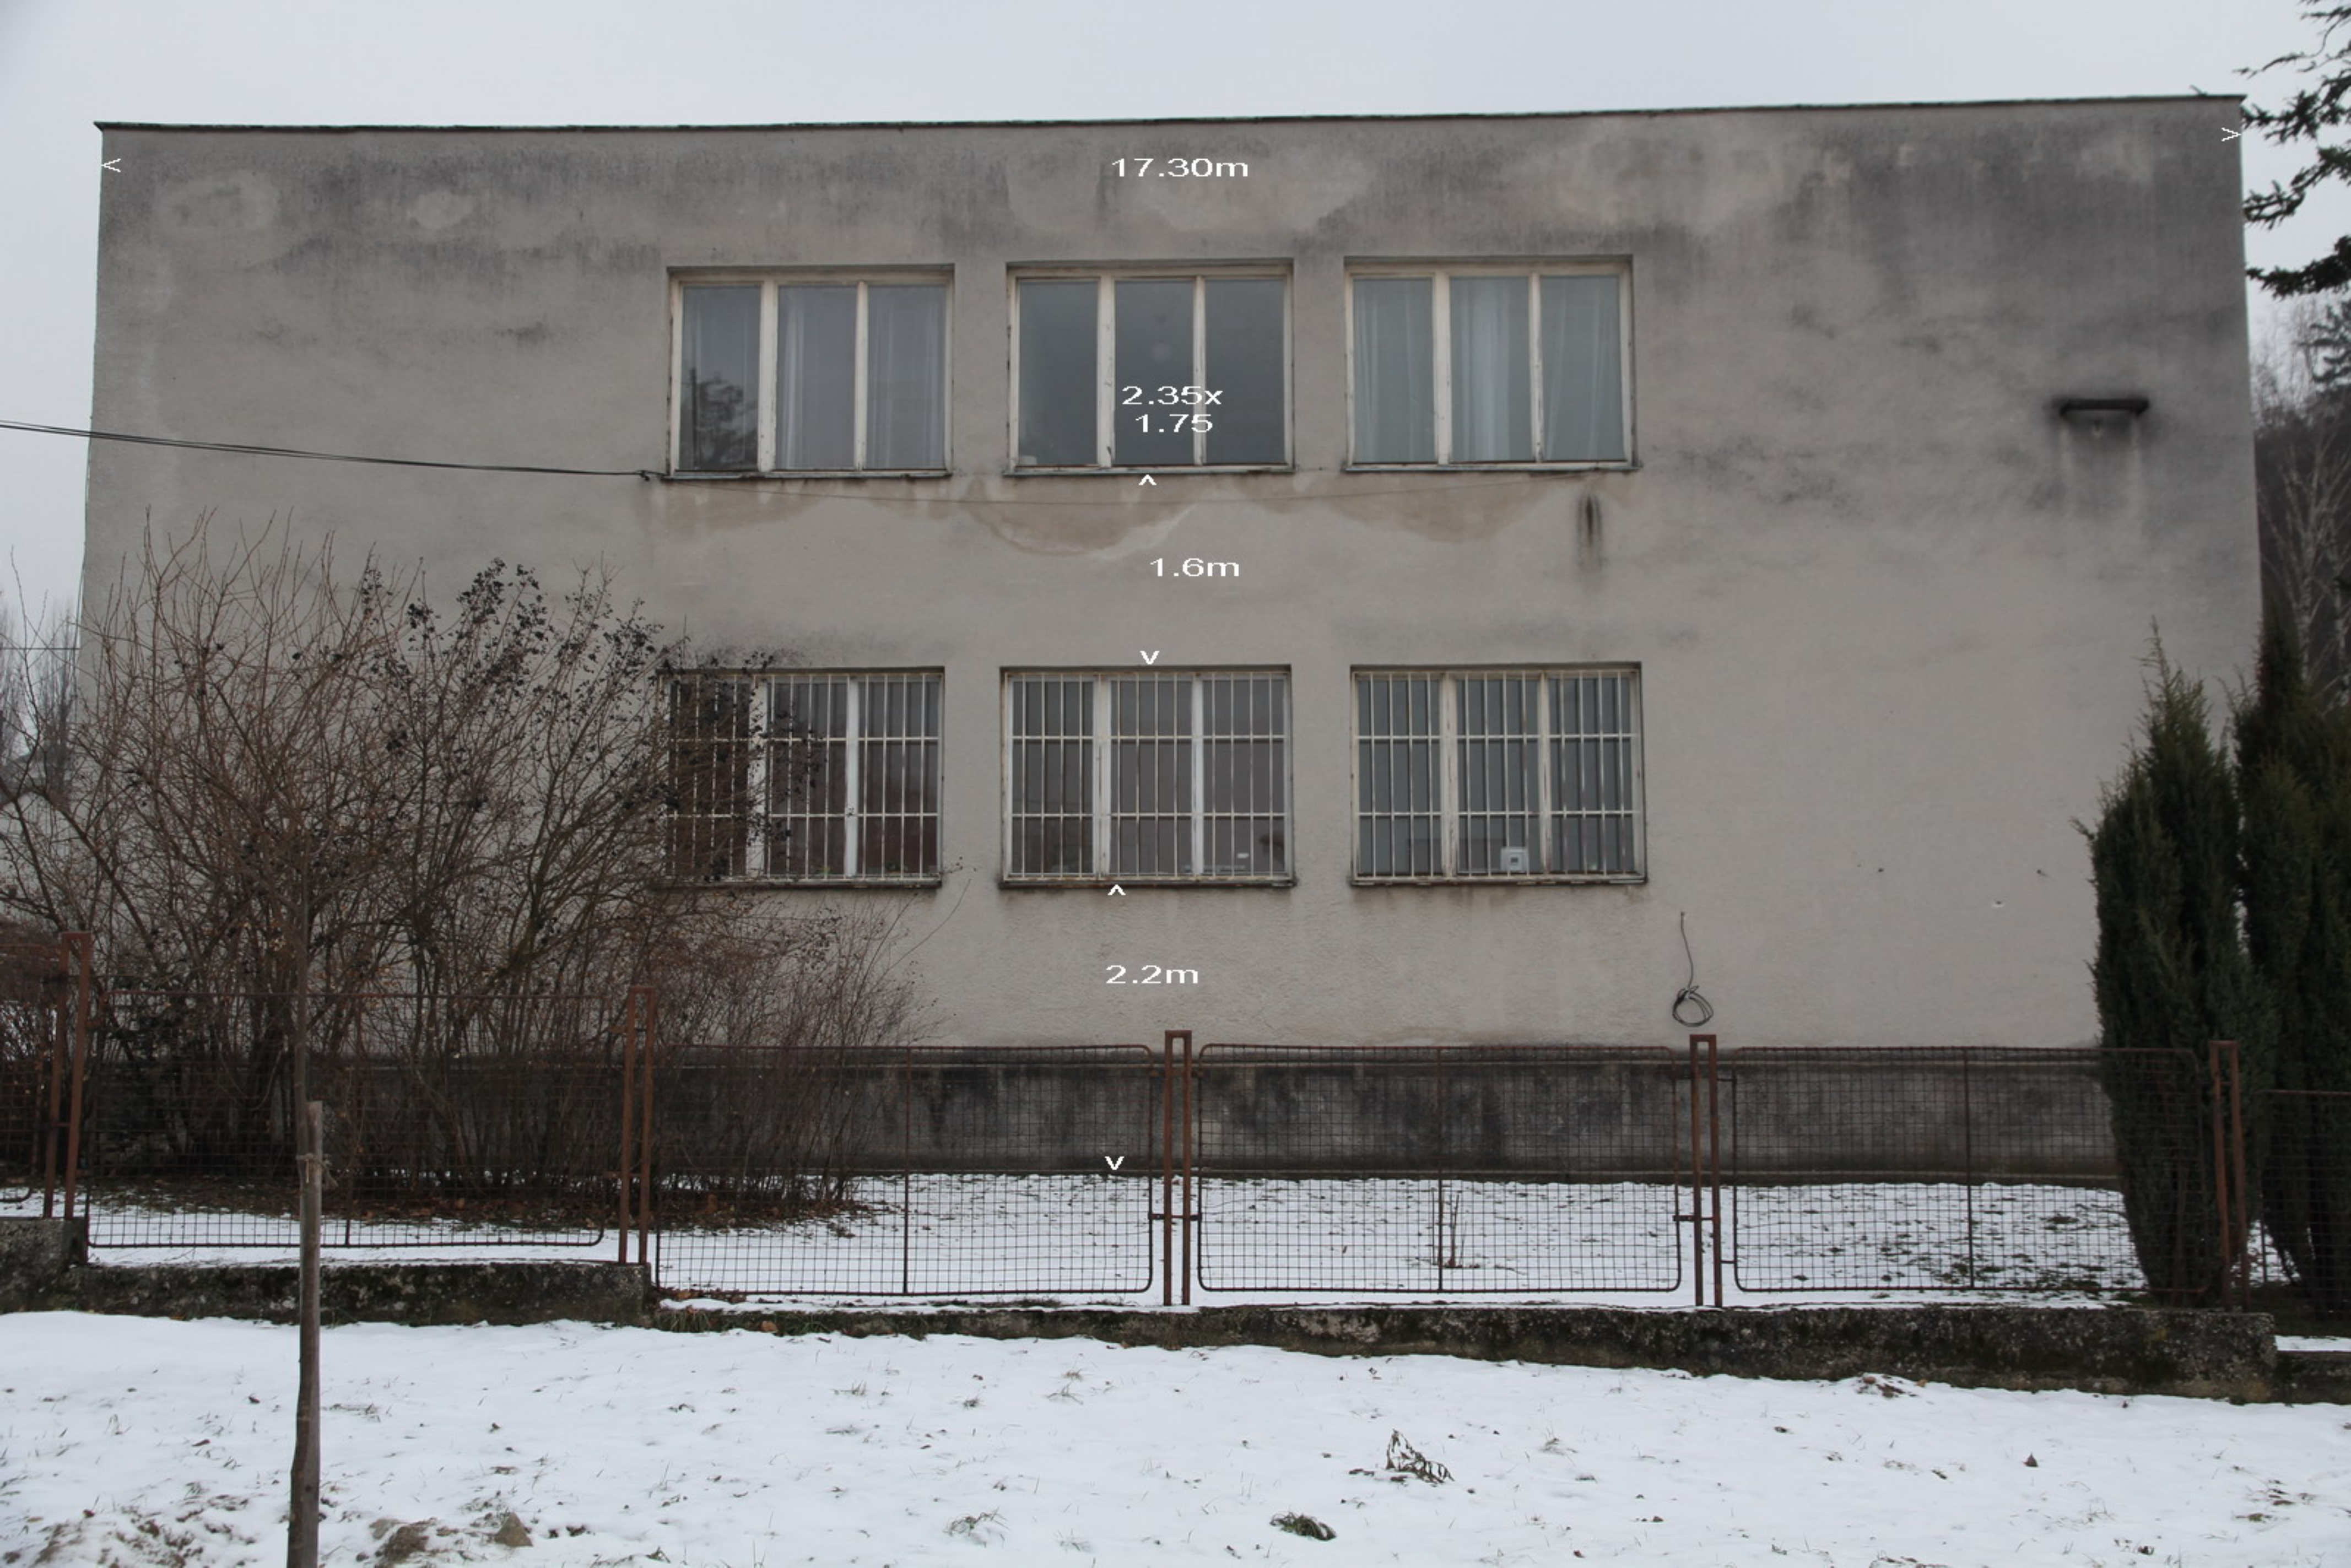

17.30m

2.35x
1.75

1.6m

2.2m

v