

1

- LEGENDA:**
- EXISTUJÚCE ZNAČKY
  - NAVRHOVANÉ ZNAČKY
  - NAVRHOVANÉ ZNAČKY RCBA
  - NAVRH – VÝHLAD

**Termin:**

HOŠŤA, P.	ZODP. PROJEKTANT	VYPRACOVANÉ	HOŠŤA-SK, s.r.o.	HOŠŤA-SK, s.r.o. Rudolf 0808 800 91 STUPAVSKÁ e-mail: hosh@hosh.sk www.hosh.sk
MESTO STAVBY	OBEC MARIÁNKA	OKRES	MALACKY	
INVESTOR	OBEC MARIÁNKA, ŠKOLSKÁ 32, 900 33 MARIÁNKA			
NÁZOV	<b>DOPRAVNÁ ŠTÚDIA OBCE MARIÁNKA</b>		FORMÁT	A4
			STAVBA	RP
Záväznosť projektu / M. E.	--- / ---		ROK	2010
			MEZKA	1:500
OSAH	<b>SITUÁCIA 1 KARPATSKÁ - PÚPÁVOVÁ - NAD BEĽNARÝMI - JELEŠOVÁ</b>		E. MOK	---
			E. PRELOH	---




2

- LEGENDA:**
- EXISTUJÚCE ZNAČKY
  - NAVRHOVANÉ ZNAČKY
  - NAVRHOVANÉ ZNAČKY RCBA
  - NAVRH – VÝHLAD

**Termin:**

HOŠŤA, P.	ZODP. PROJEKTANT	VYPRACOVANÉ	HOŠŤA-SK, s.r.o.	HOŠŤA-SK, s.r.o. Rudolf 0808 800 91 STUPAVSKÁ e-mail: hosh@hosh.sk www.hosh.sk
MESTO STAVBY	OBEC MARIÁNKA	OKRES	MALACKY	
INVESTOR	OBEC MARIÁNKA, ŠKOLSKÁ 32, 900 33 MARIÁNKA			
NÁZOV	<b>DOPRAVNÁ ŠTÚDIA OBCE MARIÁNKA</b>		FORMÁT	A4
			STAVBA	RP
Záväznosť projektu / M. E.	--- / ---		ROK	2010
			MEZKA	1:500
OSAH	<b>SITUÁCIA 2 KARPATSKÁ - DRUŽSTEVNÁ - STUPAVSKÁ - MARIÁNSKE VINOGRADY</b>		E. MOK	---
			E. PRELOH	---




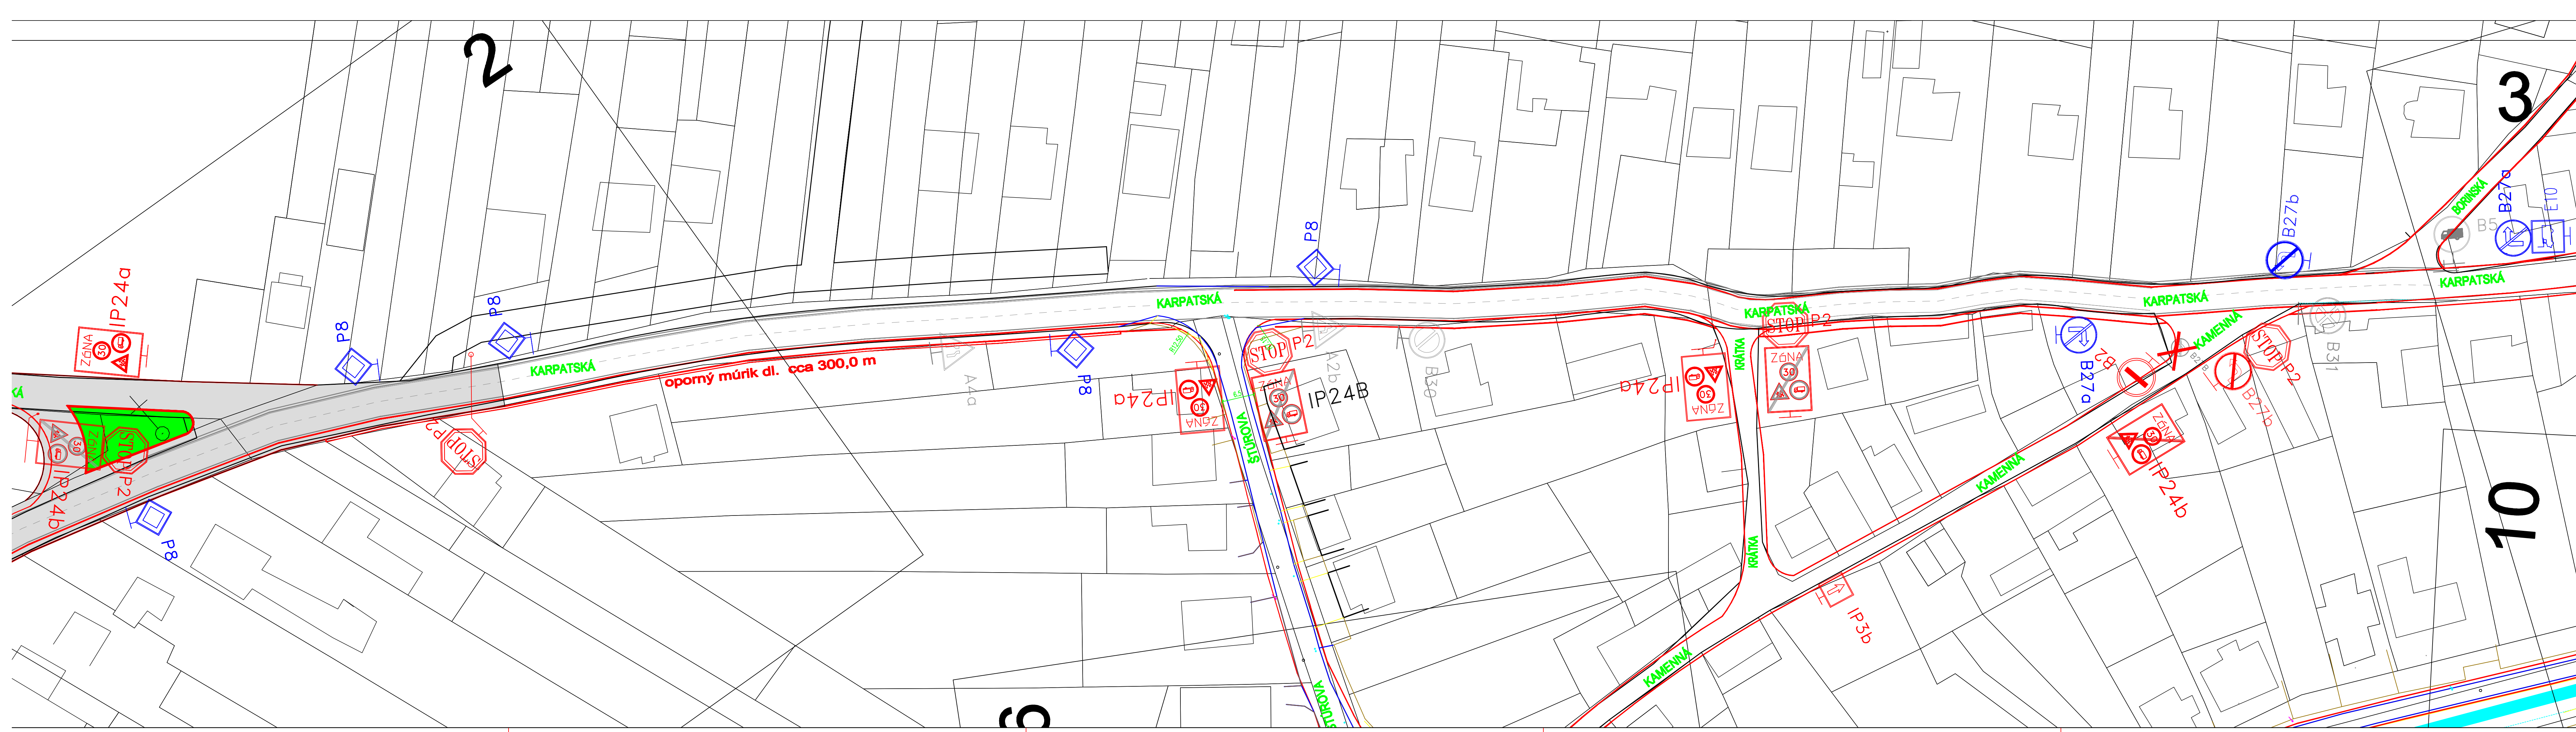

- LEGENDA:**
- EXISTUJÚCE ZNAČKY
  - NAVRHOVANÉ ZNAČKY
  - NAVRHOVANÉ ZNAČKY RCBA
  - NAVRH – VÝHLAD

**Termin:**

Š. I. P.	ZODP. PROJEKTANT	VYPRACOVANÉ	HOBBE-SK, s.r.o.
Miesto stavby:	OBEC MARHANKA	OKRES MALÁCKY	
INVESTOR			
NÁZOV		FORMÁT	SLUŽBA
		10/2010	RP
Základný projekt / M. št.		MĚRKA	Č. AKC.
		1:500	
OBEC	SITUÁCIA_3		Č. PRECH.
	KARPATSKÁ - ŠTÚROVA - KRÁTKA - KAMEŇNÁ		ČASŤE

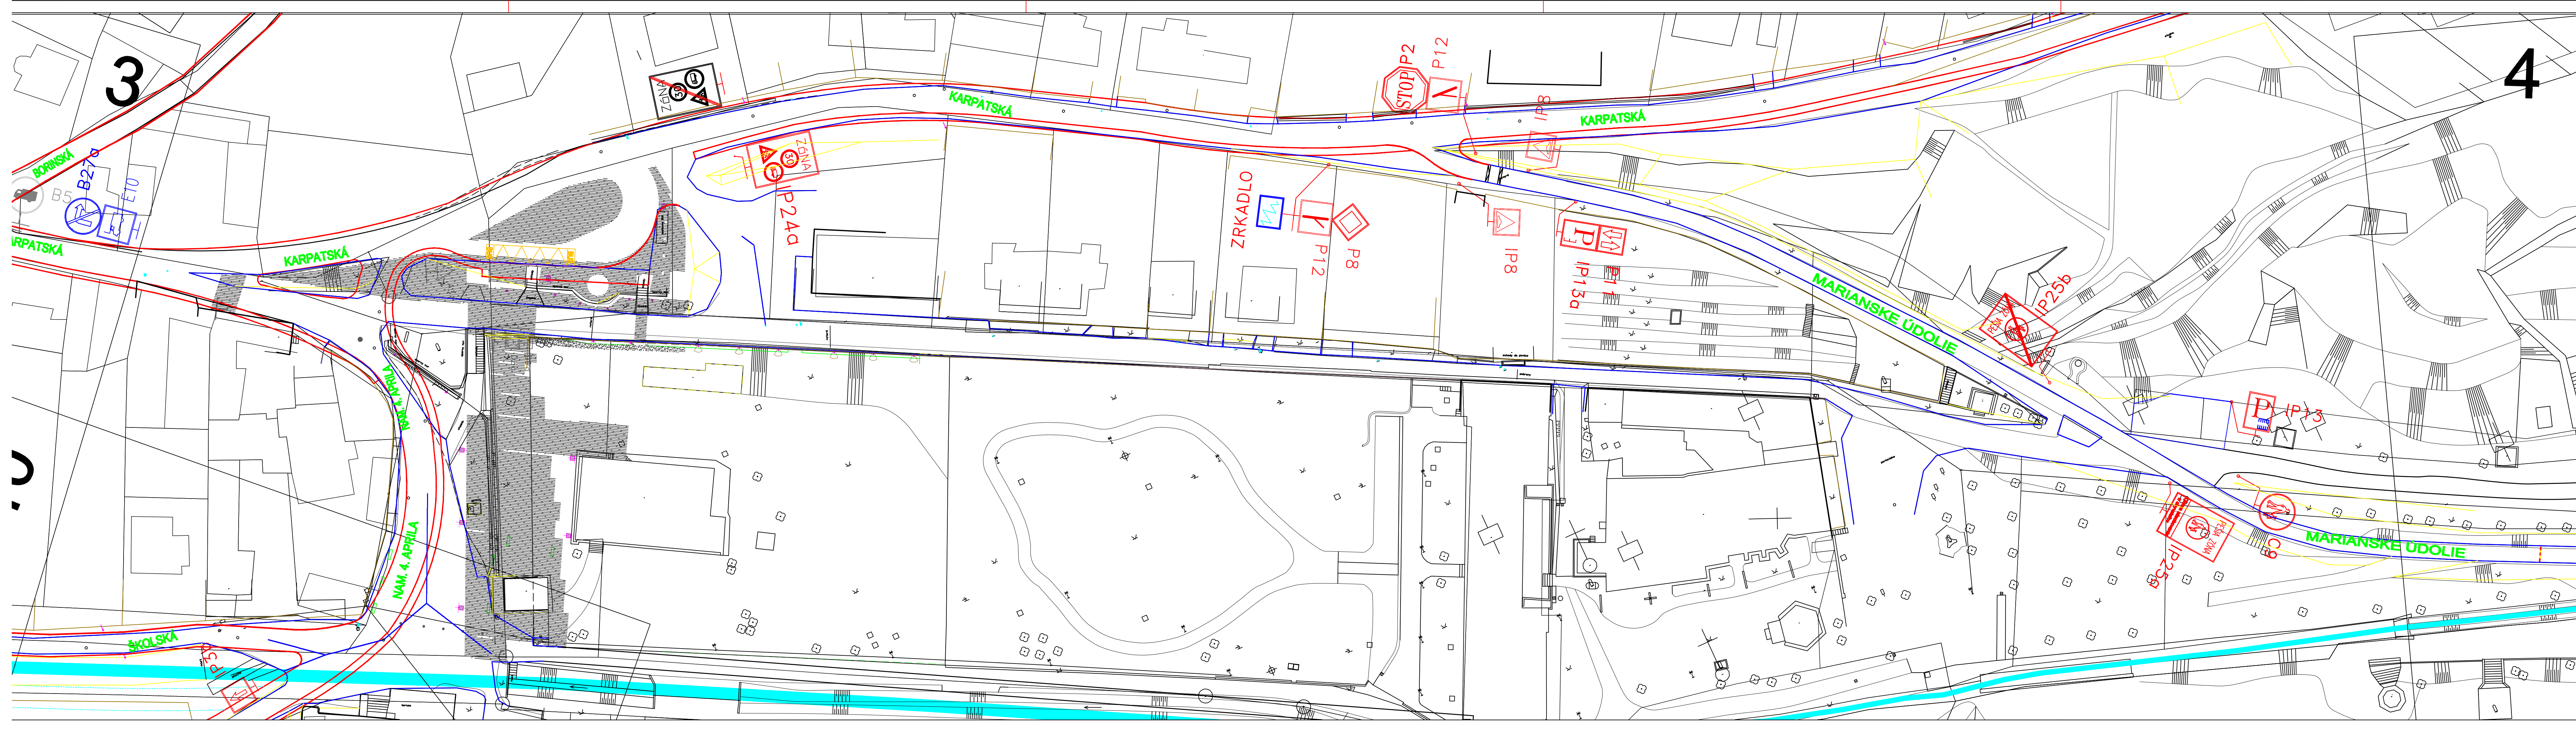


- LEGENDA:**
- EXISTUJÚCE ZNAČKY
  - NAVRHOVANÉ ZNAČKY
  - NAVRHOVANÉ ZNAČKY RCBA
  - NAVRH – VÝHLAD



**Termin:**

Š. I. P.	ZODP. PROJEKTANT	VYPRACOVANÉ	HOBBE-SK, s.r.o.
Miesto stavby:	OBEC MARHANKA	OKRES MALÁCKY	
INVESTOR			
NÁZOV		FORMÁT	SLUŽBA
		10/2010	RP
Základný projekt / M. št.		MĚRKA	Č. AKC.
		1:500	
OBEC	SITUÁCIA_4		Č. PRECH.
	KARPATSKÁ - BOŘENSKÁ - NÁM. 4. APRÍLA - MARIÁNSKE ÚDOLIE		ČASŤE

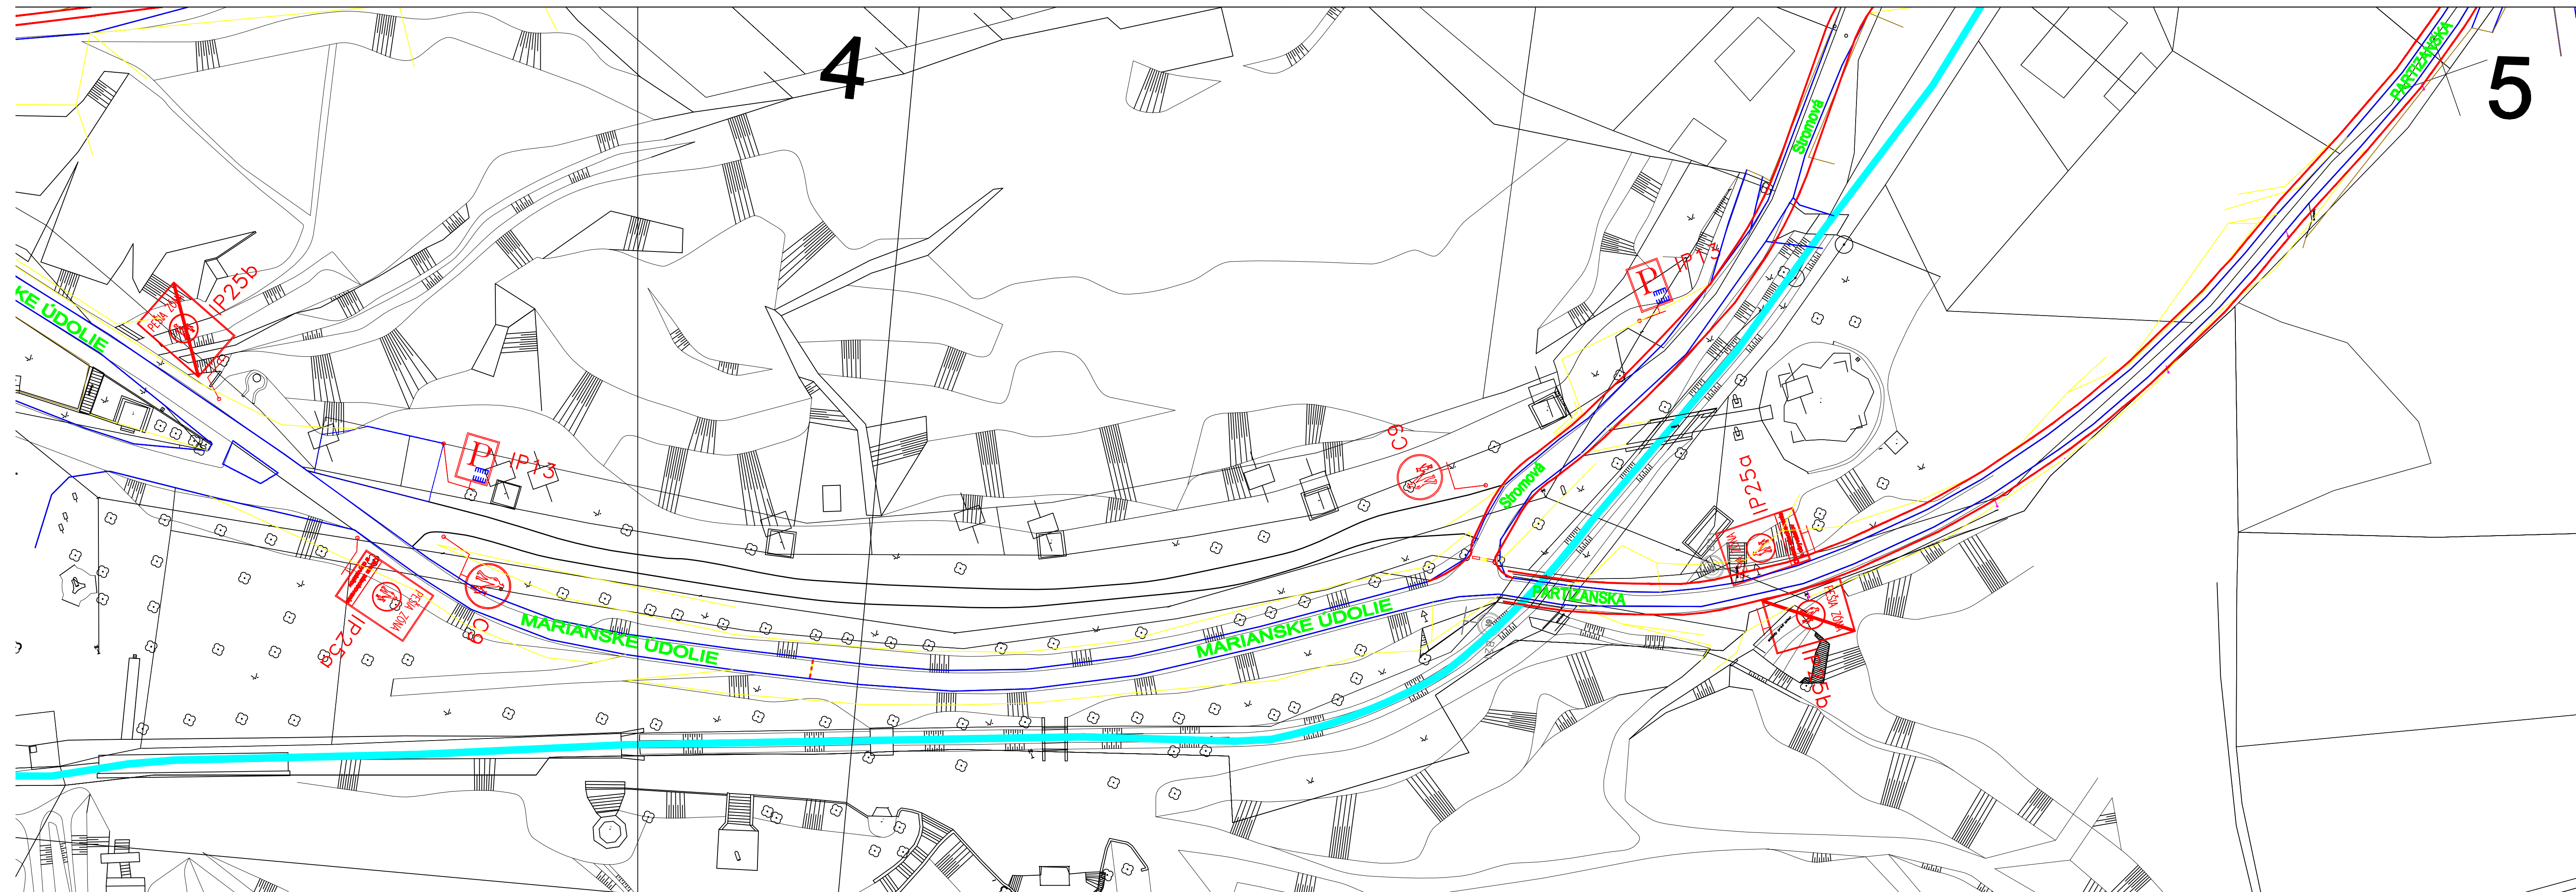




LEGENDA:

-  EXISTUJÚCE ZNAČKY
-  NAVRHOVANÉ ZNAČKY
-  NAVRHOVANÉ ZNAČKY RCBA
-  NAVRH - VYHLAD

**Termin:**

KL. I. P.	ZOSP. PROJEKTANT	VYPRACOVN.	HolBo-SK, s.r.o.
Miesto stavby	OBEC MARIANKA	OKRES	MALÁCKY
INVESTOR	OBEC MARIANKA, ŠKOLSKÁ 32, 900 33 MARIANKA	FORMÁT	6x A4
NÁZOV	<b>DOPRAVNÁ ŠTÚDIA OBCE MARIANKA</b>	STAVBA	RP
Zodpovedný projektant / tel. č.:	----- / -----	DATA	10/2010
OBSAH	<b>SITUÁCIA 5 MARIANSKE ÚDOLIE - PARTIZÁNSKA - STROMOVÁ</b>	VEŠTA	1: 500
		Č. PRÍLOHY	EX00E

**HolBo-SK, s.r.o.**  
Hlavné sídlo  
800 91 ŠTUPAVA  
e-mail: info@holbo.sk  
www.holbo.sk

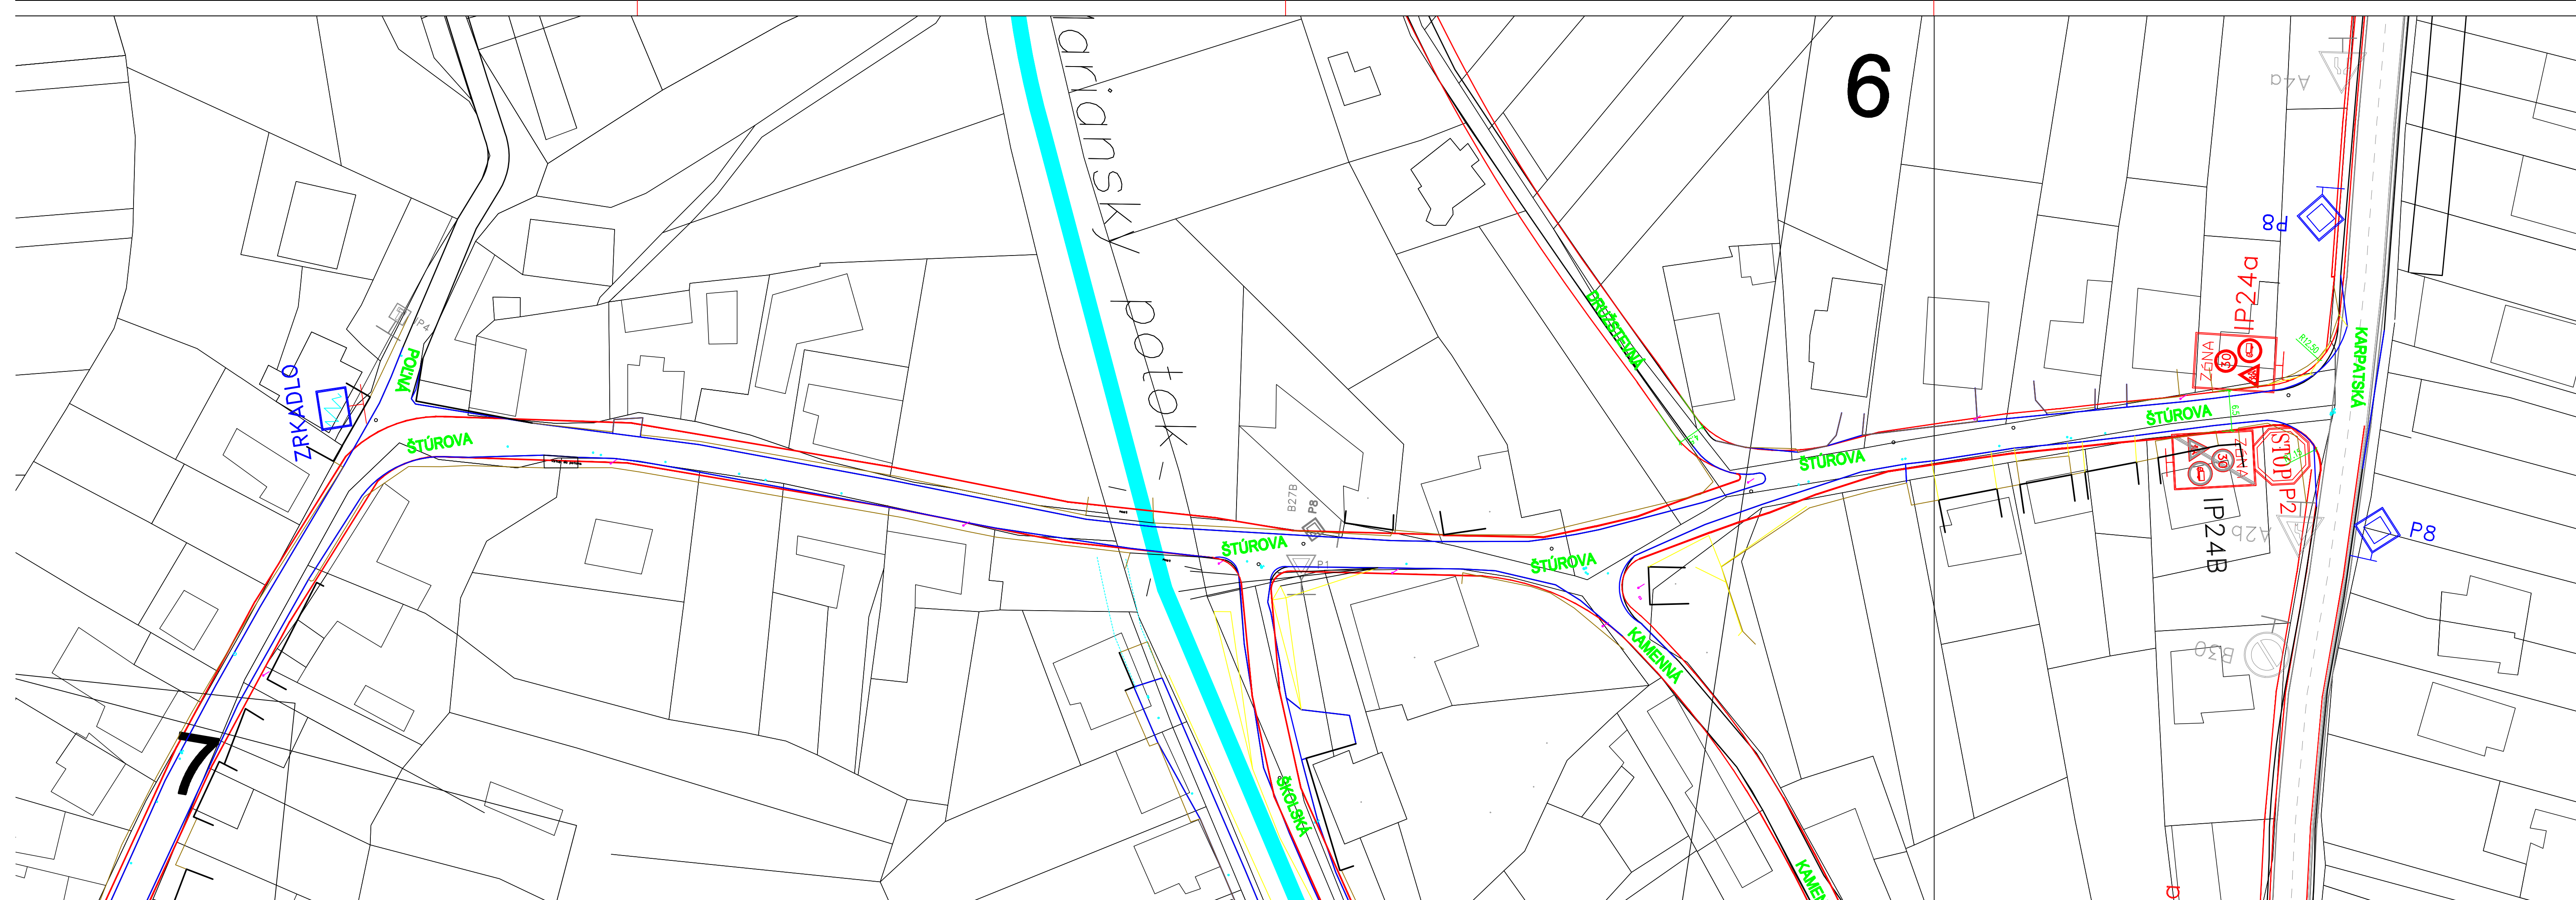

LEGENDA:


-  EXISTUJÚCE ZNAČKY
-  NAVRHOVANÉ ZNAČKY
-  NAVRHOVANÉ ZNAČKY RCBA
-  NAVRH - VYHLAD

**Termin:**

KL. I. P.	ZOSP. PROJEKTANT	VYPRACOVN.	HolBo-SK, s.r.o.
Miesto stavby	OBEC MARIANKA	OKRES	MALÁCKY
INVESTOR	OBEC MARIANKA, ŠKOLSKÁ 32, 900 33 MARIANKA	FORMÁT	6x A4
NÁZOV	<b>DOPRAVNÁ ŠTÚDIA OBCE MARIANKA</b>	STAVBA	RP
Zodpovedný projektant / tel. č.:	----- / -----	DATA	10/2010
OBSAH	<b>SITUÁCIA 6 KARPATSKÁ - ŠTÚROVA - DRUŽBTEVNÁ - ŠKOLSKÁ</b>	VEŠTA	1: 500
		Č. PRÍLOHY	EX00E

**HolBo-SK, s.r.o.**  
Hlavné sídlo  
800 91 ŠTUPAVA  
e-mail: info@holbo.sk  
www.holbo.sk




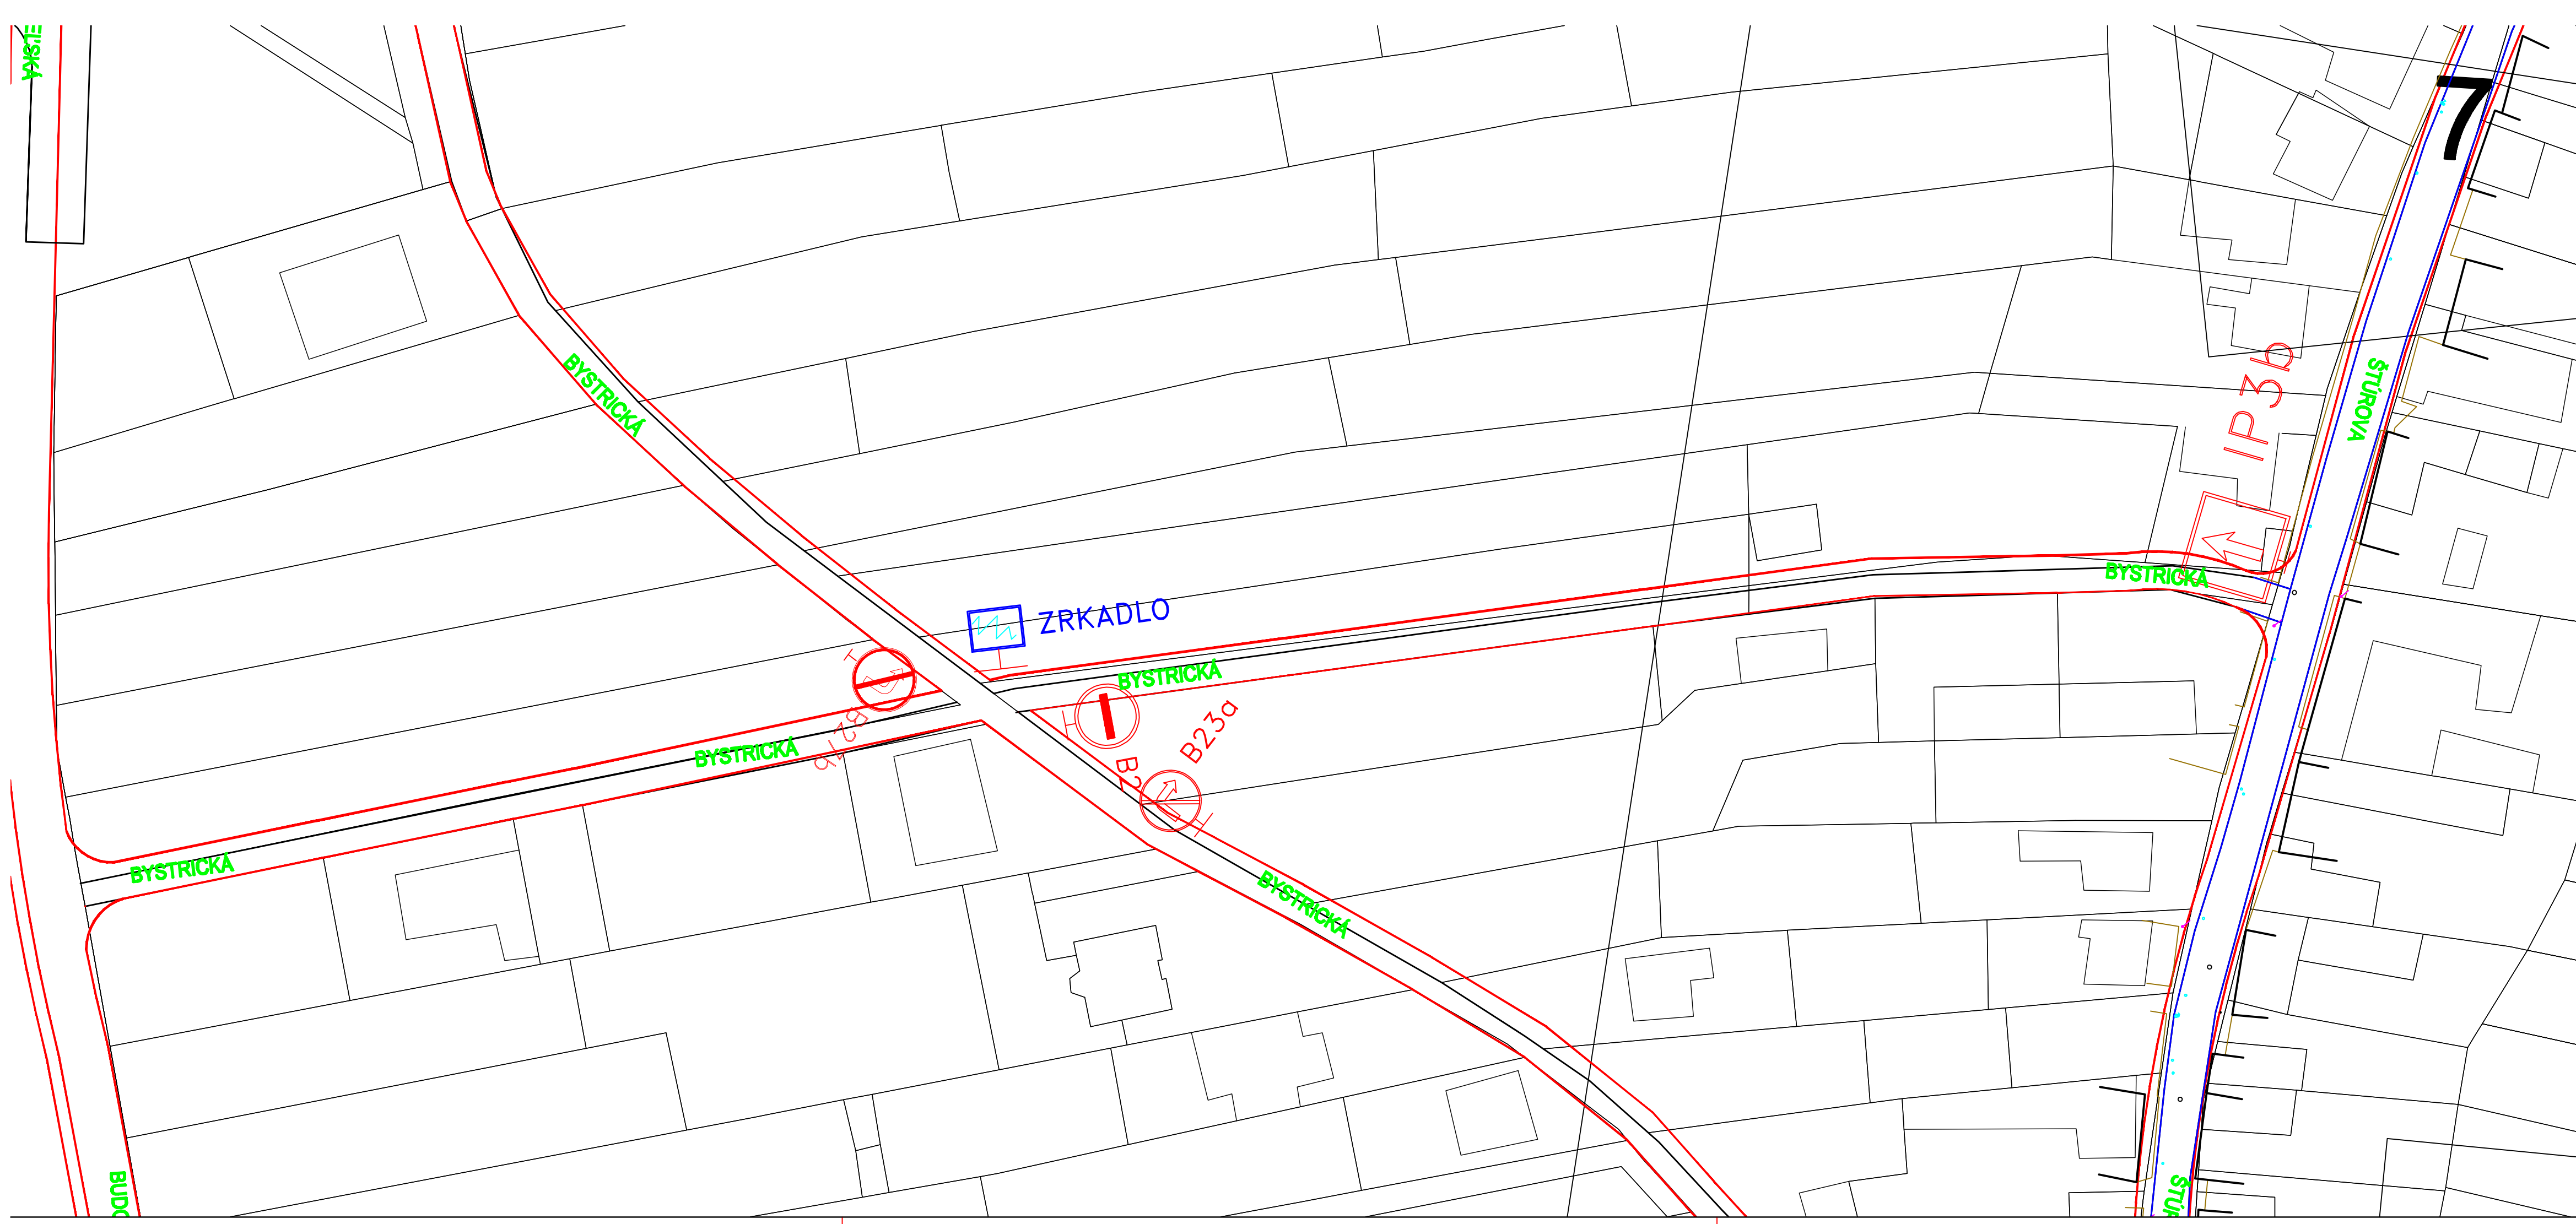

- LEGENDA:**
- EXISTUJÚCE ZNAČKY
  - NAVRHOVANÉ ZNAČKY
  - NAVRHOVANÉ ZNAČKY RCBA
  - NAVRH – VYHLAD

**Termin:**

II. I. P.	ZOOP. PROJEKTANT	VYPRACOVAN	HoBo-SK, s.r.o.	<b>HoBo-SK, s.r.o.</b> Rádostné námie 900 31 ŠTÚROVA e-mail: hoba@hoba.sk www.hoba.sk
MESTO STAVBY	OBEC MARIANKA	OKRES	MALACKY	
INVESTOR	OBEC MARIANKA, ŠKOLSKÁ 32, 900 33 MARIANKA			
NÁZOV	<b>DOPRAVNÁ ŠTÚDIA OBCE MARIANKA</b>			FORMÁT <b>4x A4</b>
				STUPEŇ <b>RP</b>
				Č. ZAK. <b>10/2010</b>
Zodpovedný pracovník / tel. č.:	--- / ---			Č. ARCH. <b>1: 500</b>
OBŠAH	<b>SITUÁCIA 7 ŠTÚROVA - BYSTRICKÁ - BUDOVATEĽSKÁ</b>			Č. PŘELOHY Č. KÓPIE

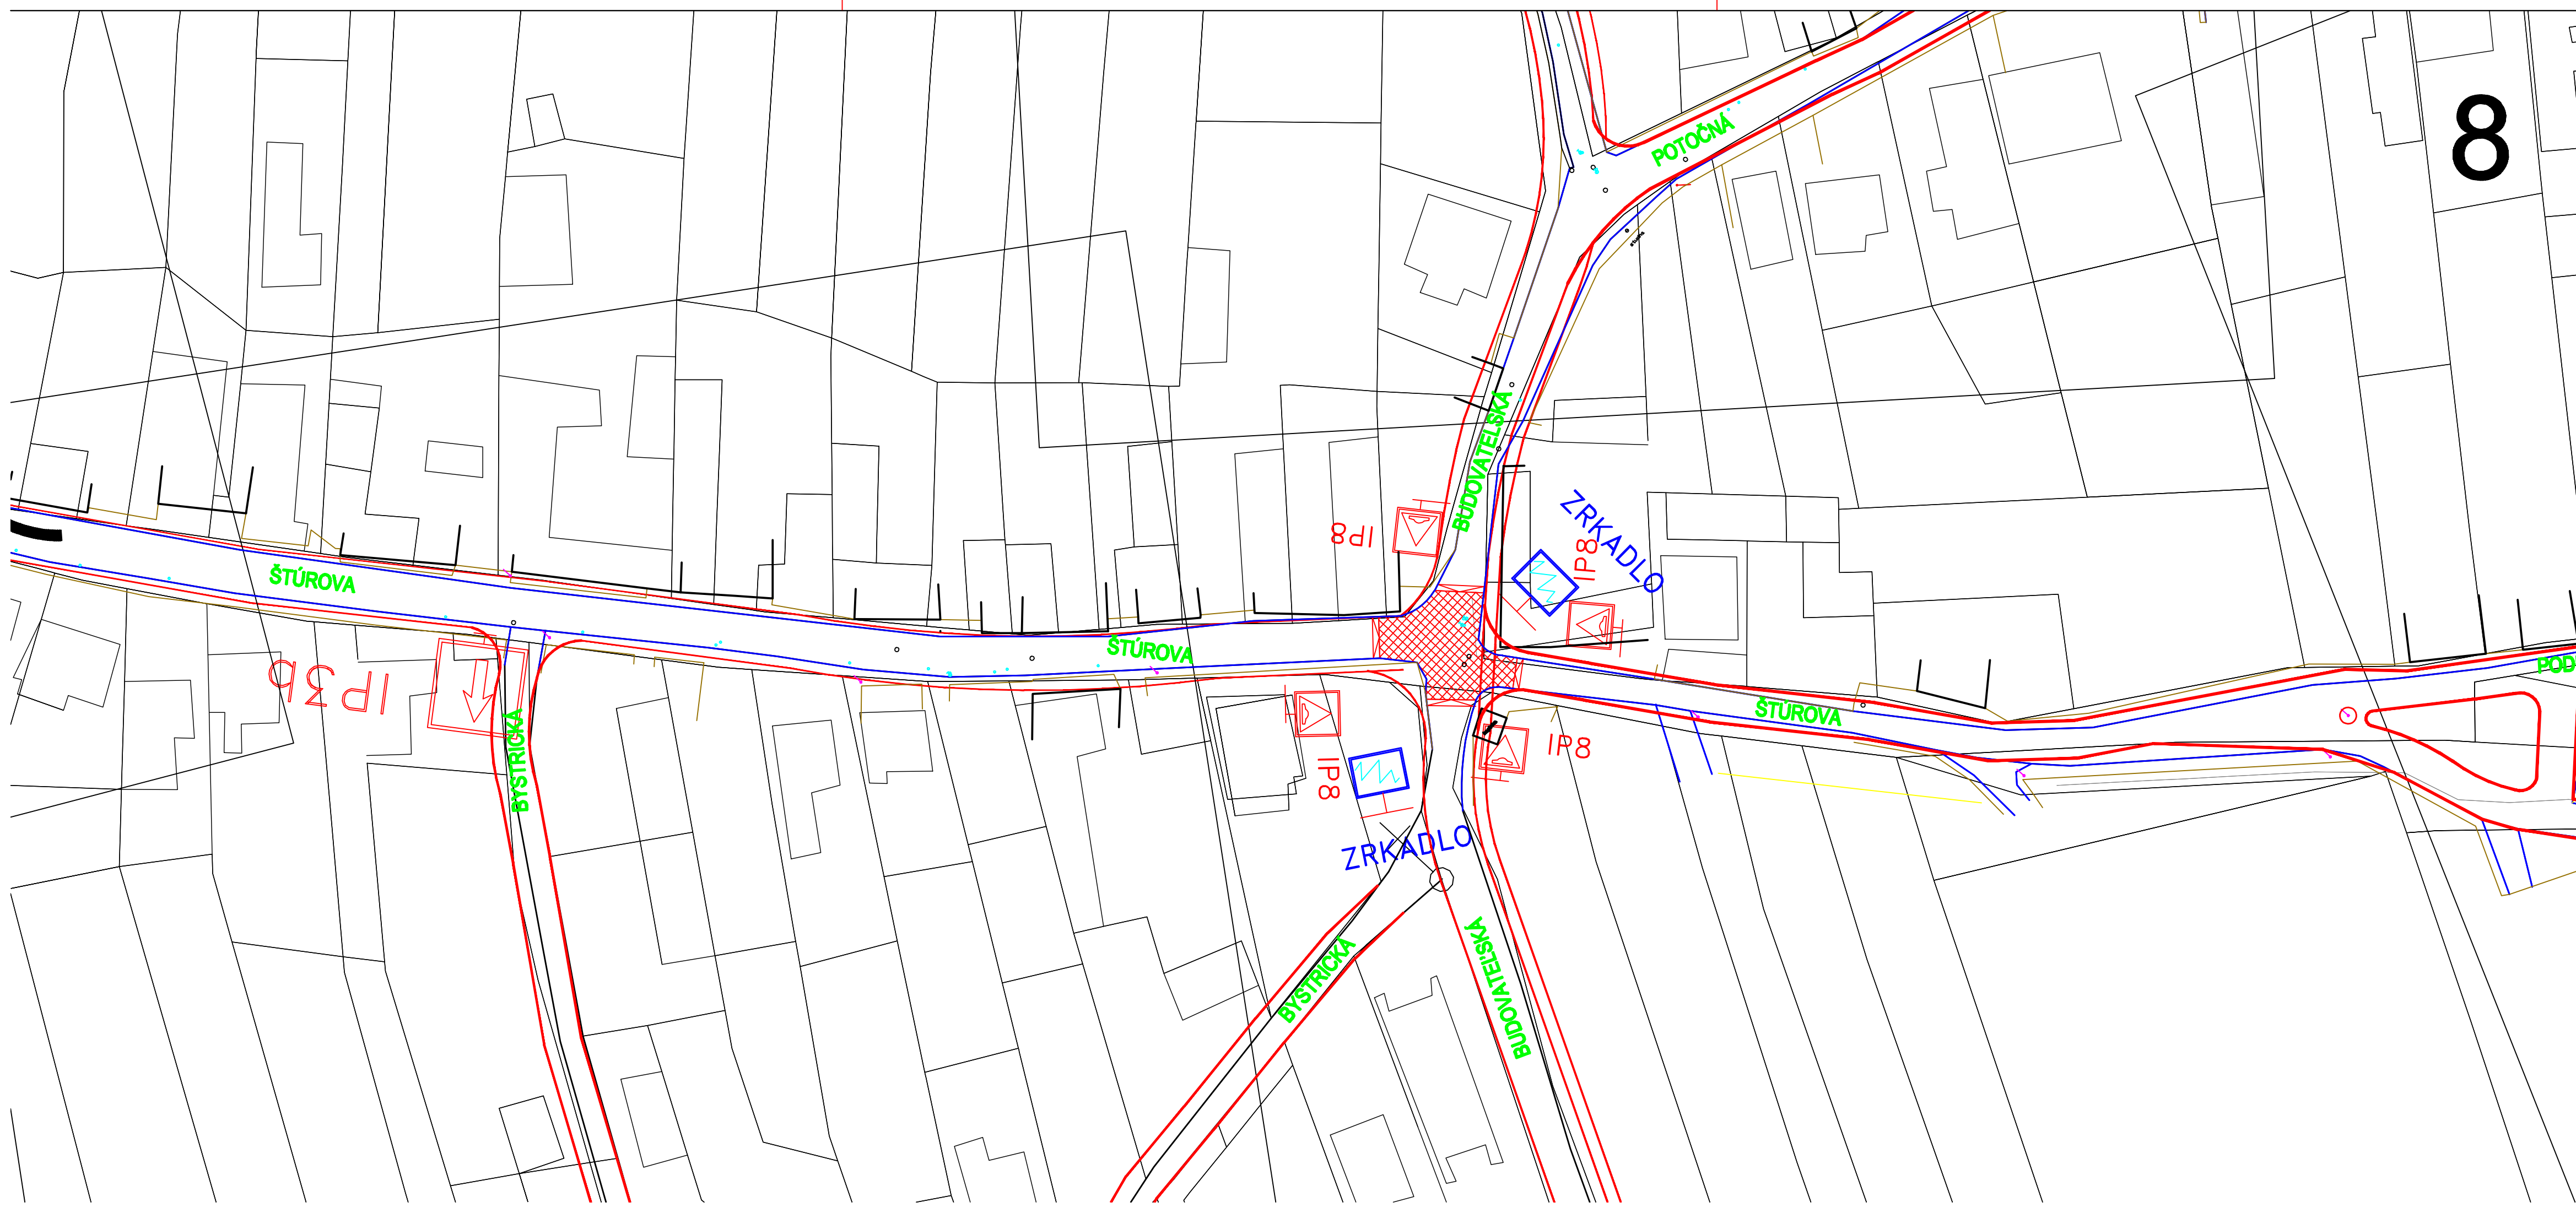


- LEGENDA:**
- EXISTUJÚCE ZNAČKY
  - NAVRHOVANÉ ZNAČKY
  - NAVRHOVANÉ ZNAČKY RCBA
  - NAVRH – VYHLAD

**Termin:**

II. I. P.	ZOOP. PROJEKTANT	VYPRACOVAN	HoBo-SK, s.r.o.	<b>HoBo-SK, s.r.o.</b> Rádostné námie 900 31 ŠTÚROVA e-mail: hoba@hoba.sk www.hoba.sk
MESTO STAVBY	OBEC MARIANKA	OKRES	MALACKY	
INVESTOR	OBEC MARIANKA, ŠKOLSKÁ 32, 900 33 MARIANKA			
NÁZOV	<b>DOPRAVNÁ ŠTÚDIA OBCE MARIANKA</b>			FORMÁT <b>4x A4</b>
				STUPEŇ <b>RP</b>
				Č. ZAK. <b>10/2010</b>
Zodpovedný pracovník / tel. č.:	--- / ---			Č. ARCH. <b>1: 500</b>
OBŠAH	<b>SITUÁCIA 8 ŠTÚROVA - BUDOVATEĽSKÁ - BYSTRICKÁ - KAPĽANKA SV. FLORIÁNA</b>			Č. PŘELOHY Č. KÓPIE



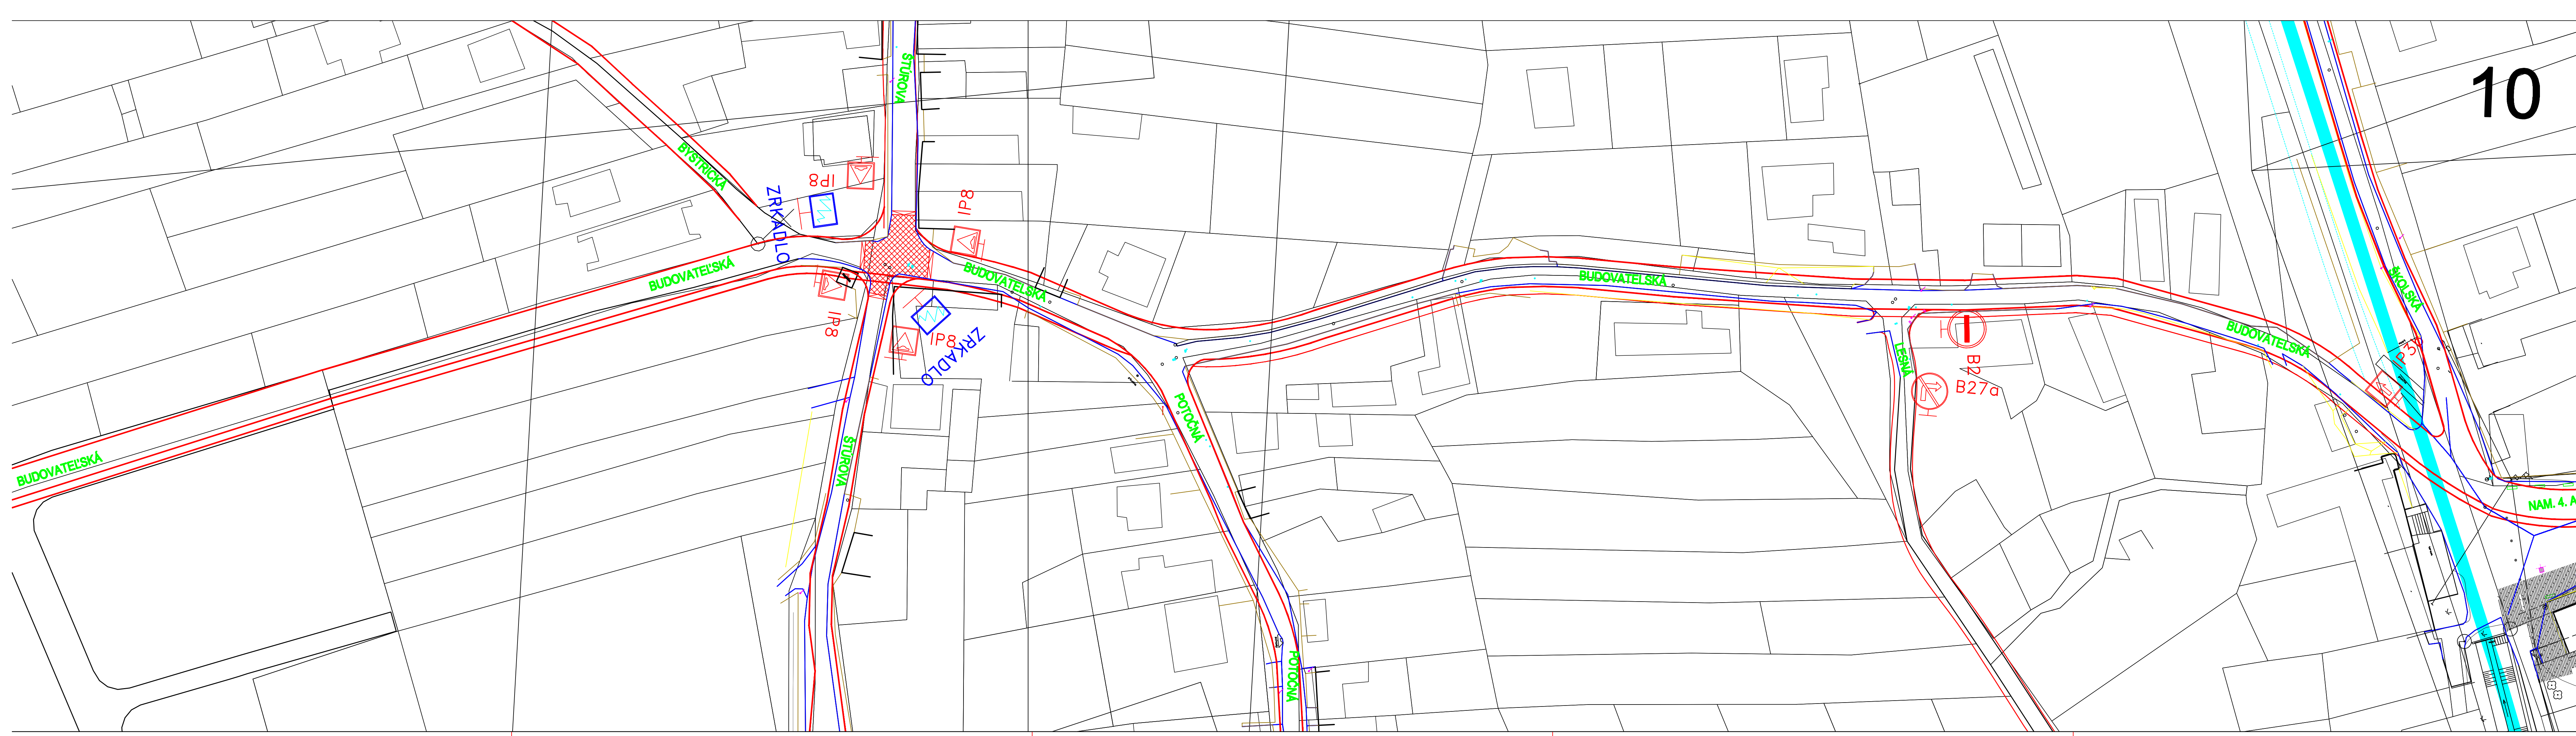


10

- LEGENDA:
- EXISTUJÚCE ZNAČKY
  - NAVRHOVANÉ ZNAČKY
  - NAVRHOVANÉ ZNAČKY RCBA
  - NAVRH - VYHLAD

**Termin:**

N. I. P.	ZODP. PROJEKTANT	VYPRACOVANÉ	HOBBA-SK, s.r.o.	HOBBA-SK, s.r.o.
MESTO STAVBY	OBEC MARIÁNKVA	OKRES	MALÁCKY	Podlažná úroveň
INVESTOR				800 21 STUPAVA
NAZOV				• fax: 0242604048
				www.hobba.sk
Zodpovedný projektant / M. č.:				FORMÁT
				RP
				DATE
				10/2010
				MĚRKA
				1:500
				Č. ARCH.
				Č. PRŮJEM.
				Č. ÚROVNE
OBEC				SITUÁCIA_10
				BUDOVATEĽSKÁ - STUROVA - POTOČNÁ - LEŠNA

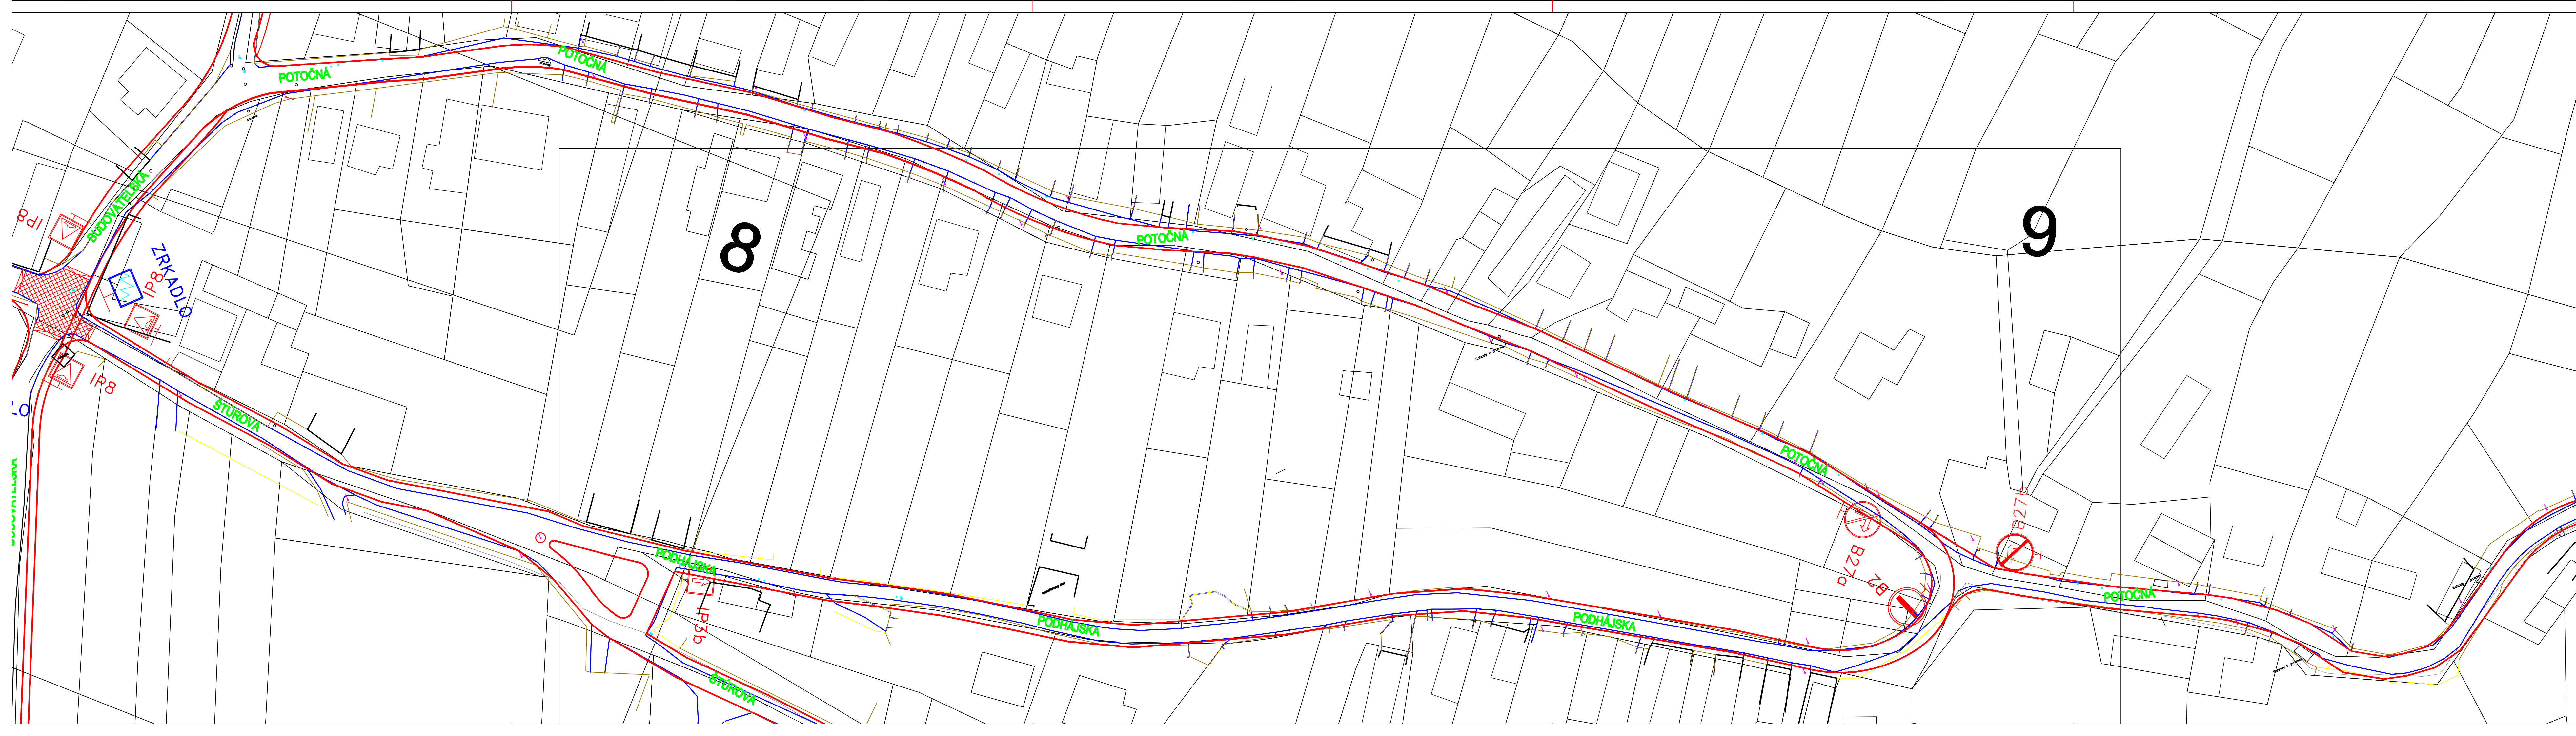

8

9



- LEGENDA:
- EXISTUJÚCE ZNAČKY
  - NAVRHOVANÉ ZNAČKY
  - NAVRHOVANÉ ZNAČKY RCBA
  - NAVRH - VYHLAD

**Termin:**

N. I. P.	ZODP. PROJEKTANT	VYPRACOVANÉ	HOBBA-SK, s.r.o.	HOBBA-SK, s.r.o.
MESTO STAVBY	OBEC MARIÁNKVA	OKRES	MALÁCKY	Podlažná úroveň
INVESTOR				800 21 STUPAVA
NAZOV				• fax: 0242604048
				www.hobba.sk
Zodpovedný projektant / M. č.:				FORMÁT
				RP
				DATE
				10/2010
				MĚRKA
				1:500
				Č. ARCH.
				Č. PRŮJEM.
				Č. ÚROVNE
OBEC				SITUÁCIA_9
				POTOČNÁ - PODHÁJSKA - BUDOVATEĽSKÁ - STUROVA



N. I. P.	ZODP. PROJEKTANT	VYPRACOVANÉ	HOBBE-SK, s.r.o.
MESTO STAVBY	OBEC MARIÁNKA	OPRES.	MAJÁČKY
INVESTOR	OBEC MARIÁNKA, ŠKOLSKÁ 32, 800 33 MARIÁNKA		
NÁZEV	<b>DOPRAVNÁ ŠTÚDIA OBCE MARIÁNKA</b>		
Zodpovedný projektant / M. I.:		FORMÁT	12 A4
		DÁTUM	10/2010
		MEZKA	1:2000
OBŠAH	<b>KOORDINAČNÁ SITUÁCIA</b>		
		STUPŇ	RP
		C. ZAK.	
		C. MOK.	
		C. PRÍLOH.	CHOPRE

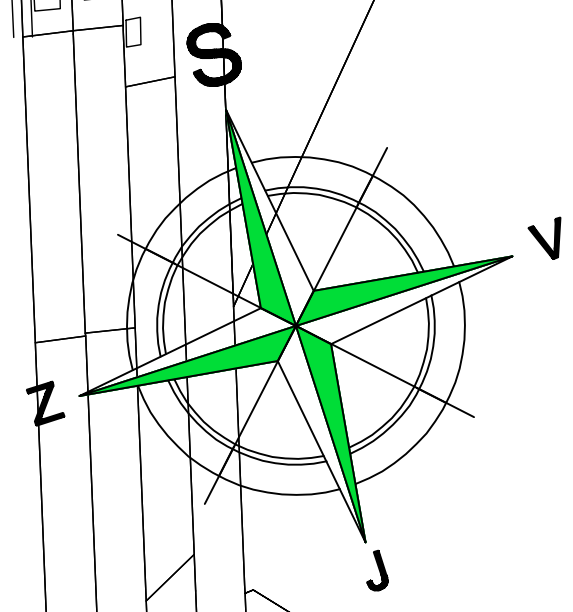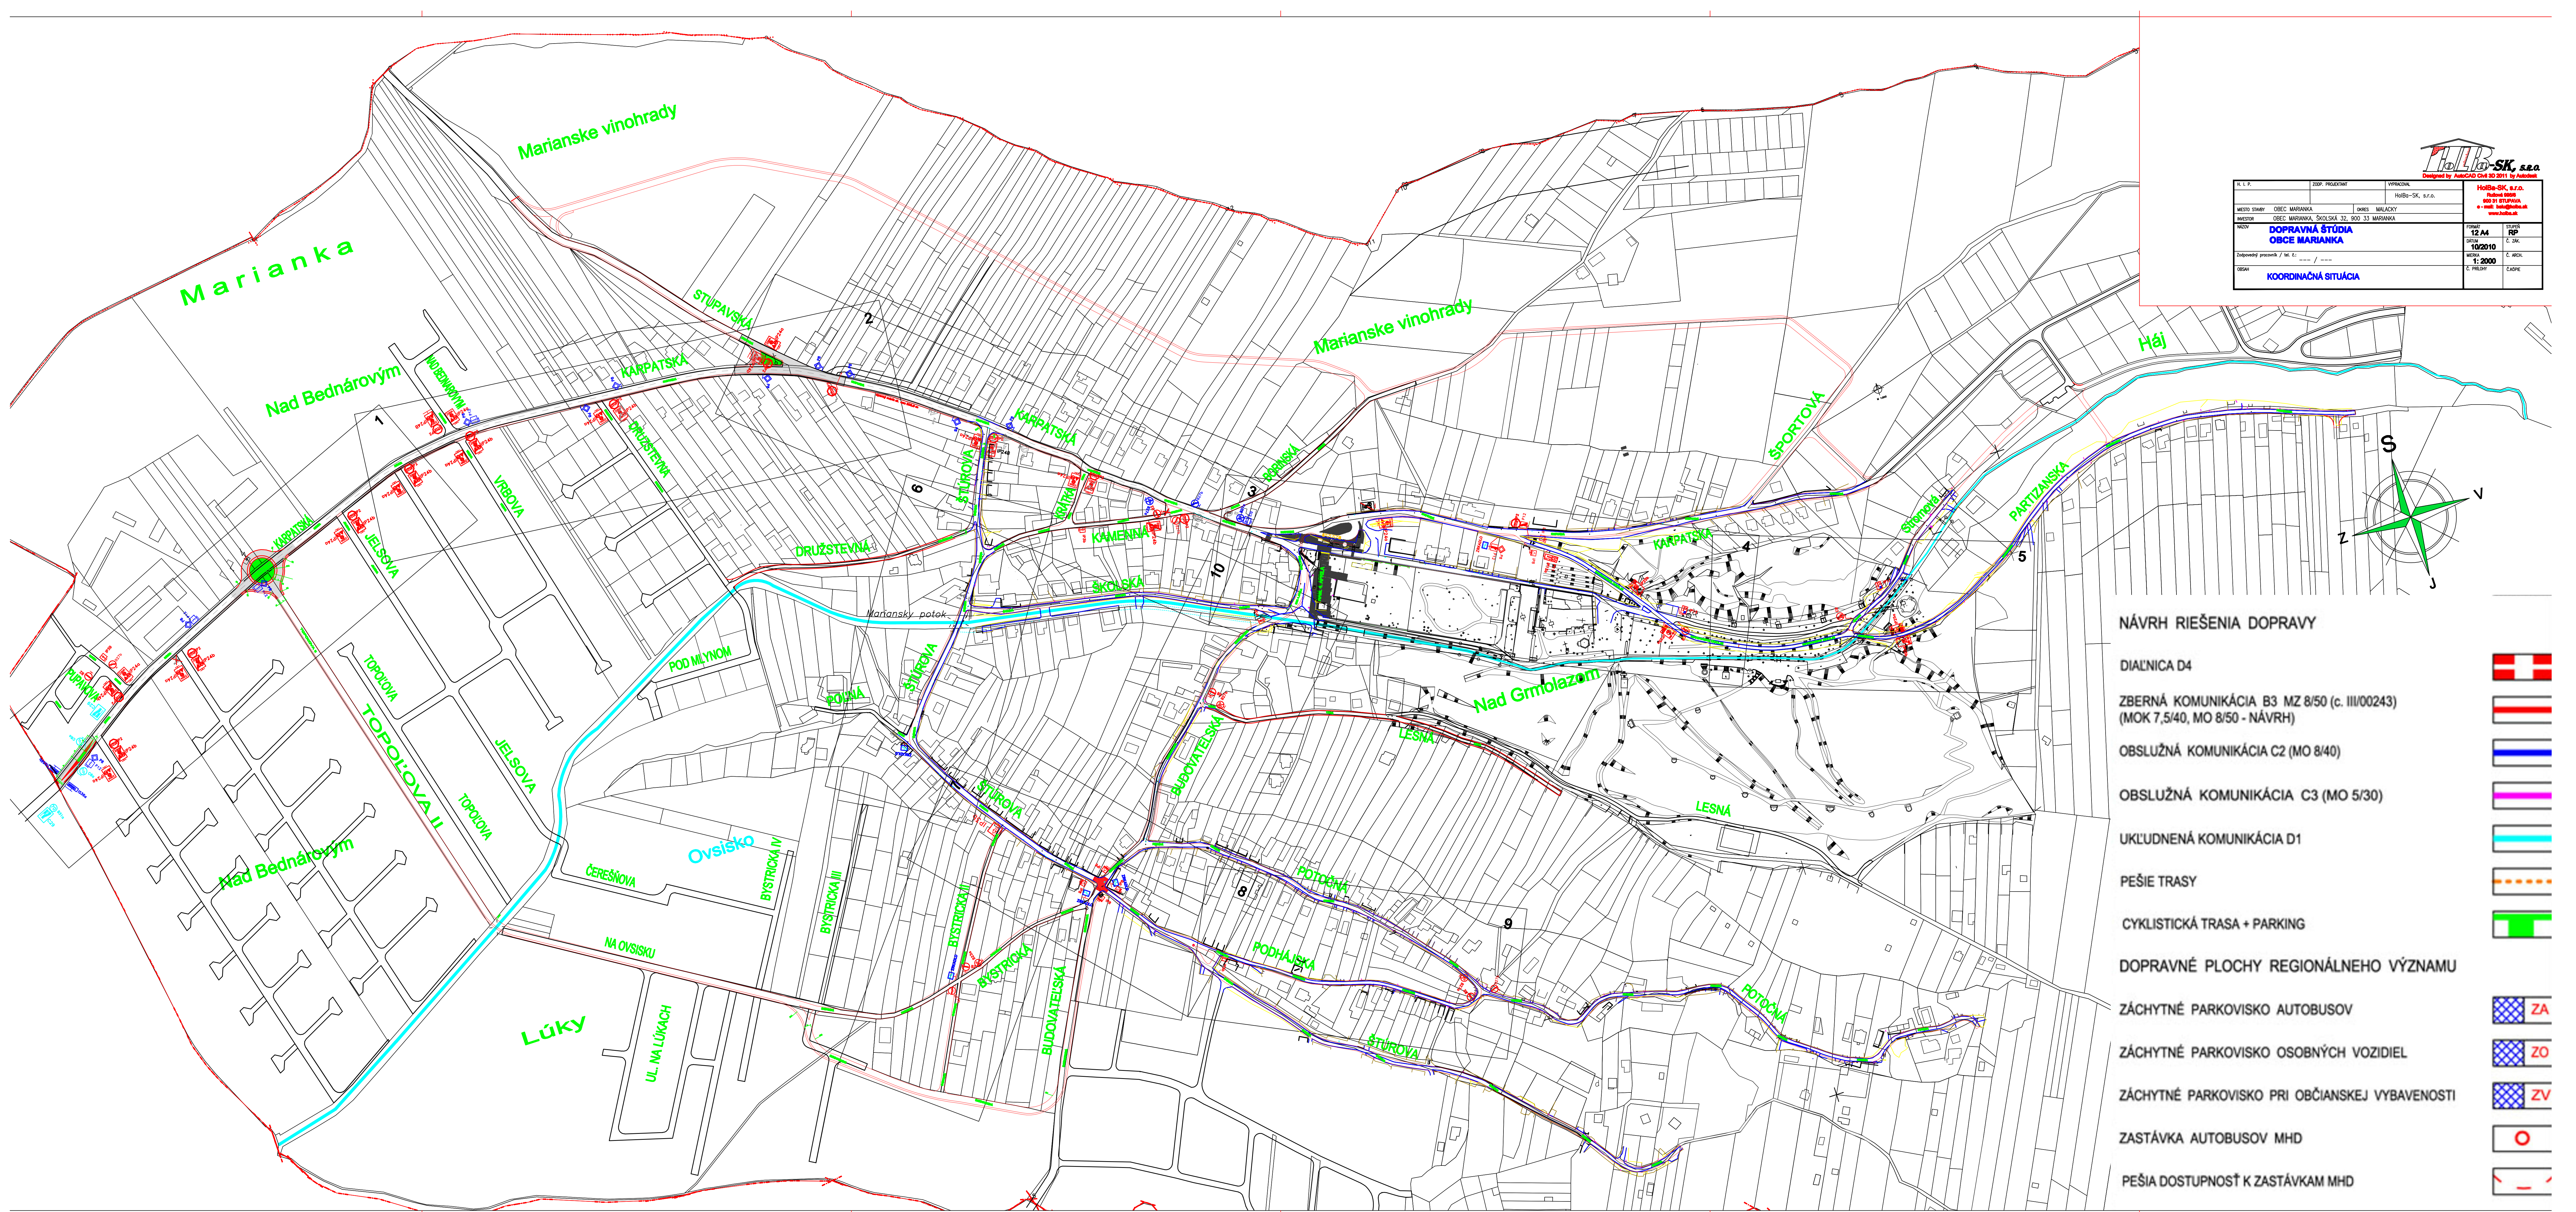

**NÁVRH RIEŠENIA DOPRAVY**


- DIAľNICA D4
- ZBERNÁ KOMUNIKÁCIA B3 MZ 8/50 (c. III/00243)  
(MOK 7,5/40, MO 8/50 - NÁVRH)
- OBSLUŽNÁ KOMUNIKÁCIA C2 (MO 8/40)
- OBSLUŽNÁ KOMUNIKÁCIA C3 (MO 5/30)
- UKľUDNENÁ KOMUNIKÁCIA D1
- PEŠIE TRASY
- CYKLISTICKÁ TRASA + PARKING
- DOPRAVNÉ PLOCHY REGIONÁLNEHO VÝZNAMU
- ZÁCHYTNÉ PARKOVISKO AUTOBUSOV ZA
- ZÁCHYTNÉ PARKOVISKO OSOBNÝCH VOZIDIEL ZO
- ZÁCHYTNÉ PARKOVISKO PRI OBČIANSKEJ VYBAVENOSTI ZV
- ZASTÁVKA AUTOBUSOV MHD
- PEŠIA DOSTUPNOSŤ K ZASTÁVKAM MHD



# ÚPN OBCE MARIANKA

ZMENY A DOPLNKY Č.01/2006

OBSTARÁVATEĽ: OBEC MARIANKA  
SPRACOVATEĽ: ÚPn s.r.o.  
DÁTUM SPRACOVANIA: 2006

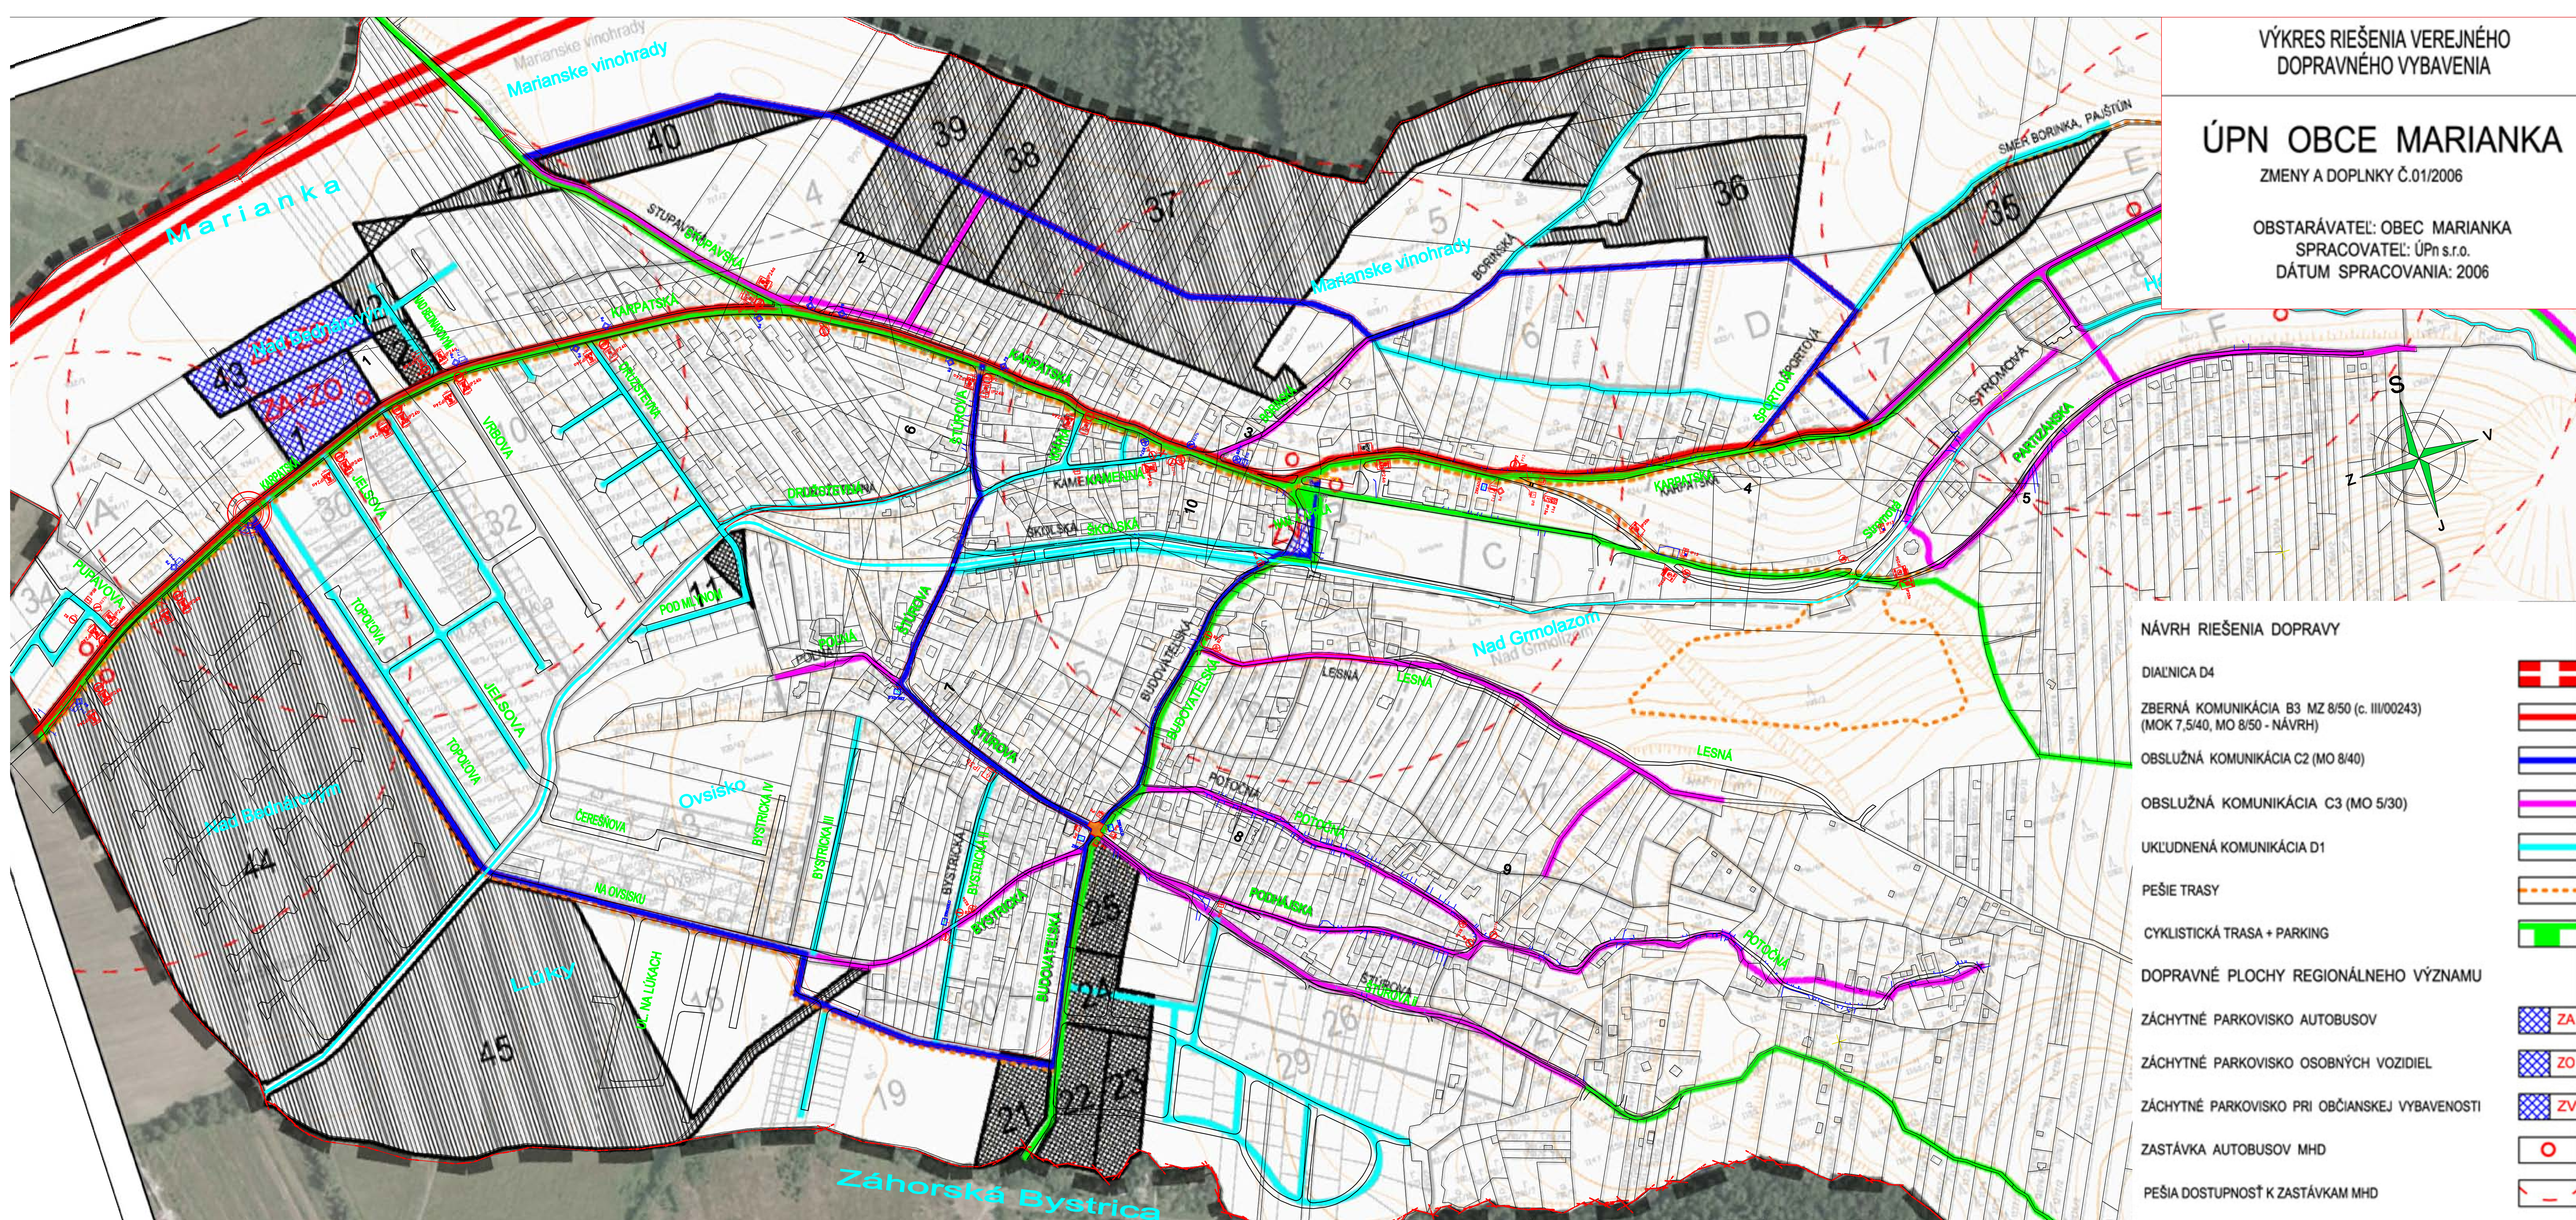

### NÁVRH RIEŠENIA DOPRAVY

- DIALNICA D4 
- ZBERNÁ KOMUNIKÁCIA B3 MZ 8/50 (c. III/00243)  
(MOK 7,5/40, MO 8/50 - NÁVRH) 
- OBSLUŽNÁ KOMUNIKÁCIA C2 (MO 8/40) 
- OBSLUŽNÁ KOMUNIKÁCIA C3 (MO 5/30) 
- UKLUDNENÁ KOMUNIKÁCIA D1 
- PEŠIE TRASY 
- CYKLISTICKÁ TRASA + PARKING 
- DOPRAVNÉ PLOCHY REGIONÁLNEHO VÝZNAMU
- ZÁCHYTNÉ PARKOVISKO AUTOBUSOV  ZA
- ZÁCHYTNÉ PARKOVISKO OSOBNÝCH VOZIDIEL  ZO
- ZÁCHYTNÉ PARKOVISKO PRI OBČIANSKEJ VYBAVENOSTI  ZV
- ZASTÁVKA AUTOBUSOV MHD 
- PEŠIA DOSTUPNOSŤ K ZASTÁVKAM MHD 