



Obvodný úrad životného prostredia v Malackách

Z á h o r á c k a 2942/60 A, 901 01 M a l a c k y

č.j.: OÚŽP-2007/01407/300/KVM

V Malackách 12.11.2007

Rozhodnutie

16 NOV. 2007

1173/

slav.

2007

TA21 A-20

Obvodný úrad životného prostredia v Malackách, ako orgán štátnej správy starostlivosti o životné prostredie v zmysle § 5, ods. 1 zákona č. 525/2003 Z.z. o štátnej správe starostlivosti o životné prostredie a o zmene a doplnení niektorých zákonov v znení neskorších predpisov, ako príslušný orgán štátnej vodnej správy podľa § 61 zákona č. 364/2004 Z.z. o vodách a o zmene zákona č. 372/1990 Zb. o priestupkoch v znení neskorších predpisov (vodný zákon) a špeciálny stavebný úrad podľa § 120 zákona č. 50/1976 Zb. o územnom plánovaní a stavebnom poriadku v znení neskorších predpisov (stavebný zákon) v súlade s §§ 46 a 47 zákona č. 71/1967 Zb. o správnom konaní v znení neskorších predpisov (správny poriadok) po vykonanom kolaudačnom konaní

p o v o ľ u j e

žiadateľovi: **BVS, a. s., Prešovská 48, 826 46 Bratislava**

podľa § 26 ods. 3 vodného zákona a § 82 ods. 1 stavebného zákona **užívanie stavby** pre stavbu: **Marianka – kanalizácia, zberač B**
na objekt: **Verejná kanalizácia**

1. Splašková kanalizácia – 1. časť – I. etapa, zberač B

PVC DN 300 – Š 38 – Š 60 v dĺžke 646,85 m

Kanalizácia je napojená na existujúcu verejnú kanalizáciu v šachte Š 38.

parc. číslo: 767, 1060/5, 1061/4, 387/1, 374, 340/2, 340/3, 379, 387

kat. úz.: Marianka

2. Splašková kanalizácia – 2. časť – I. etapa, zberač B

PVC DN 300 – Š 60 – Š 16 v dĺžke 543,82 m

Kanalizácia je napojená na existujúcu verejnú kanalizáciu v šachte Š 60 na Námestí 4. apríla.

parc. číslo: 379, 21/3, 381, 825/1, 821/1, 821/2

kat. úz.: Marianka

Povolenie na vybudovanie vodnej stavby bolo vydané rozhodnutím č.j.: OÚŽP-2006/00563/90/KVM zo dňa 24.07.2006 a nadobudlo právoplatnosť 24.08.2006, č.j.: OÚŽP-2006/01300/246/KVM zo dňa 06.10.2006 a nadobudlo právoplatnosť 23.11.2006.

Podmienky povolenia:

1. Užívateľ je povinný vodnú stavbu riadne udržiavať a prevádzkovať.
2. Prevádzkovateľom splaškovej kanalizácie bude BVS, a. s., Bratislava.
3. Investor je povinný uzatvoriť zmluvy o prevádzkovaní predmetných objektov a po ich uzatvorení oznámiť túto skutočnosť Obvodnému úradu životného prostredia, úseku štátnej vodnej správy.
4. Počas užívania stavby je prevádzkovateľ povinný dodržiavať hygienické, požiarne a bezpečnostné predpisy a dbať na ochranu zdravia osôb pri prevádzke.
5. Vodohospodárske objekty musia byť uzatvorené, zabezpečené proti poškodeniu a znečisteniu vody a priebežne kontrolované.
6. Žiadateľ je povinný sa riadiť ustanoveniami zákona č. 442/2002 Zb. o verejných vodovodoch a verejných kanalizáciách a o zmene a doplnení zákona č. 276/2001 Z. z. o regulácii v sieťových odvetviach.
7. Ostatné odpady, ktoré budú vznikať pri prevádzke je potrebné zneškodňovať vhodnou formou - zmluvne s firmou oprávnenou na zneškodňovanie odpadov.
8. Prevádzkovateľ zabezpečí plnenie ustanovení legislatívnych predpisov platných na úseku odpadového hospodárstva.
7. **Pri zistení havárijného stavu treba postupovať podľa vodného zákona.**

Všeobecné ustanovenia:

- Ďalší nadobúdatelia, prípadne užívatelia sú povinní oznámiť orgánu štátnej vodnej správy, že došlo k prevodu majetku, s ktorým bolo spojené povolenie a to do dvoch mesiacov odo dňa jeho prevodu podľa ust. § 22 vodného zákona.

O d ô v o d n e n i e

Žiadateľ, BVS, a. s., Prešovská 48, 826 46 Bratislava, podaním zo dňa 31.07.2007 požiadal tunajší úrad o povolenie na užívanie stavby pre stavebný objekt splašková kanalizácia – 1. časť – I. etapa a splašková kanalizácia – 2. časť – I. etapa, zberač B parc. č. 767, 1060/5, 1061/4, 387/1, 374, 340/2, 340/3, 379, 387, 21/3, 381, 825/1, 821/1, 821/2, k. ú. Marianka.

Stavbu povolil Obvodný úrad životného prostredia v Malackách, rozhodnutím č.j.: OÚŽP-2006/00563/90/KVM zo dňa 24.07.2006 a nadobudlo právoplatnosť 24.08.2006, č.j.: OÚŽP-2006/01300/246/KVM zo dňa 06.10.2006 a nadobudlo právoplatnosť 23.11.2006.

Tunajší úrad zvolal na základe žiadosti kolaudačné konanie na deň 18.09.2007, listom č.j.: OÚŽP-2007/01407/300/KVM/ zo dňa 05.09.2007. Nakoľko žiadateľ nepredložil všetky doklady potrebné na vydanie kolaudačného rozhodnutia, tunajší úrad konanie prerušil rozhodnutím č. OÚŽP-2007/01407/300/prer/KVM zo dňa 18.10.2007. Doklady boli doložené 02.11.2007. Stavba bola vybudovaná v súlade so stavebným povolením.

Ku kolaudácii boli doložené stanoviská: IP Bratislava č. IBA-5800-06-2.2/C22-07 zo dňa 18.09.2007, OÚŽP Malacky, ŠSOH č. OÚŽP-2007/01598/359-STJ zo dňa 18.10.2007, SVP, š. p., OZ Bratislava, Povodie Moravy, Malacky č. 1248/07 zo dňa 30.10.2007.

Žiadateľ ďalej doložil doklad o vykonaní skúšky tesnosti, projekt skutočného vyhotovenia stavby, skutkové zameranie stavu, zápis o odovzdaní a prevzatí stavby, certifikáty. Obec Marianka postúpila investorstvo na žiadateľa pre kanalizáciu, zberač B listom č. 1068/2007 zo dňa 22.10.2007.

Žiadateľ doložil všetky doklady, ktoré sú potrebné pre vydanie povolenia na užívanie stavby.


Obvodný úrad životného prostredia rozhodoval v súlade s § 26 a § 73 ods.1 vodného zákona a § 76 a nasl. stavebného zákona, ktoré upravujú vydávanie kolaudačných rozhodnutí. Pri tom sa riadil § 46 a § 47 správneho poriadku, pretože podľa § 73 ods.1 vodného zákona a § 140 stavebného zákona sa na kolaudačné konanie vzťahujú všeobecné predpisy o správnom konaní. Pridržiaval sa tiež ustanovení § 17 až 20 vyhlášky MŽP SR č. 453/2000 Z.z., ktorou sa vykonávajú niektoré ustanovenia stavebného zákona. Tieto ustanovenia určujú obsah návrhu na kolaudačné rozhodnutie, doklady, ktoré majú byť predložené na ústnom konaní a obsah kolaudačného rozhodnutia.

Na základe vykonaného šetrenia, predložených dokladov a stanovísk, ktoré neboli protichodné ani záporné a na základe skutočnosti, že užívaním stavby nie je ohrozený život ani zdravie osôb, ani životné prostredie, Obvodný úrad životného prostredia v Malackách, rozhodol tak, ako je uvedené vo výrokovej časti tohto rozhodnutia.

Žiadateľ uhradil správny poplatok kolkovou známku v hodnote 2000,-Sk v zmysle zákona č.583/2003 Z.z., ktorým sa mení a dopĺňa zákon Národnej rady Slovenskej republiky č. 145/95 Z.z. o správnych poplatkoch v znení neskorších predpisov.

Poučenie

Proti tomuto rozhodnutiu je možné podľa §§ 53 a 54 zákona č. 71/1967 Zb. o správnom konaní podať odvolanie v lehote 15 dní odo dňa jeho doručenia na Obvodnom úrade životného prostredia, Záhorácka 2942/60A, 901 01 Malacky.
Toto rozhodnutie nie je preskúmateľné súdom.

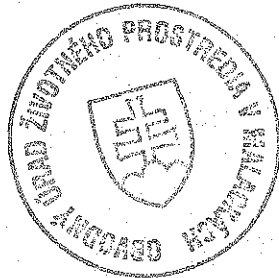

RNDr. Ľudovít Kollár
prednosta OÚŽP v Malackách

Doručí sa:

1. stavebník: BVS, a. s., Prešovská 48, 826 46 Bratislava
2. Obec Marianka, 900 33 Marianka
3. SVP, š. p., Povodie Moravy, Pri Maline 1, 901 01 Malacky
4. SVP, š. p., OZ Bratislava, Karloveská 2, Bratislava

Dotknuté orgány a organizácie:

5. Inšpektorát práce, Za kasárňou 1, 832 64 Bratislava
6. IS-Marianka, Račianska 66, Bratislava
7. OÚŽP Malacky, ŠSOH
8. 2 x spis

Obvodný úrad životného prostredia v Malackách

Záhorácka 2942/60 A, 901 01 Malacky

č.j.: OÚŽP-2008/01804/393/KVM

V Malackách 15.10.2008
Obec Mariánka

Toto rozhodnutie nadobudlo

právoplatnosť dňa 6.11.2008

Rozhodnutie

Došlo	20 OKT. 2008	Ref.	
Číslo	1094	Ref.	slu
Zakl. číslo	2008		TA21 A-20

Obvodný úrad životného prostredia v Malackách, ako orgán štátnej správy starostlivosti o životné prostredie v zmysle § 5, ods. 1 zákona č. 525/2003 Z.z. o štátnej správe starostlivosti o životné prostredie a o zmene a doplnení niektorých zákonov v znení neskorších predpisov, ako príslušný orgán štátnej vodnej správy podľa § 61 zákona č. 364/2004 Z.z. o vodách a o zmene zákona č. 372/1990 Zb. o priestupkoch v znení neskorších predpisov (vodný zákon) a špeciálny stavebný úrad podľa § 120 zákona č. 50/1976 Zb. o územnom plánovaní a stavebnom poriadku v znení neskorších predpisov (stavebný zákon) v súlade s §§ 46 a 47 zákona č. 71/1967 Zb. o správnom konaní v znení neskorších predpisov (správny poriadok) po vykonanom kolaudačnom konaní

p o v o ľ u j e

žiadateľovi: **BVS, a. s., Prešovská 48, 826 46 Bratislava**

podľa § 26 ods. 3 vodného zákona a § 82 ods. 1 stavebného zákona **užívanie stavby** pre stavbu: **Mariánka – splašková kanalizácia – 2. časť – II. etapa, zberač B**
na objekt: **Verejná kanalizácia**

- Partizánska ulica, Stromová ulica PVC DN 300 v dĺžke 424,11 m, kanalizačné prípojky (verejná časť) 22 ks
- Stromová ulica vetva „B-1“ PVC DN 300 v dĺžke 23,54 m, kanalizačné prípojky (verejná časť) – 2 ks
- Prečerpávacía stanica splaškových vôd na Stromovej ulici
- Výtlačné potrubie vetva „VB“ HDPE DN 63 v dĺžke 178,61
- Nám. 4 apríla – kostol vetva „BG“ DN 250 v dĺžke 209,01 m, kanalizačné prípojky (verejná časť) 4 ks

Kanalizácia je napojená na existujúcu verejnú kanalizáciu v šachte Š 16. Vetva „BG“ je zaústená do existujúcej verejnej kanalizácie v šachte Š 14.

parc. číslo: 12/3, 810/3, 808/2, 386/2, 384/1, 16, 822/1, 818/102, 818/99, 818/79, 818/93, 821/2, 818/155

kat. úz.: Mariánka

Povolenie na vybudovanie vodnej stavby bolo vydané rozhodnutím č.j.: OÚŽP-2007/00100/67/KVM zo dňa 09.03.2007 a nadobudlo právoplatnosť 16.04.2007, č.j.: OÚŽP-2007/00756/169/KVM zo dňa 30.08.2007 a nadobudlo právoplatnosť 08.10.2007.

Podmienky povolenia:

1. Užívateľ je povinný vodnú stavbu riadne udržiavať a prevádzkovať.
2. Prevádzkovateľom splaškovej kanalizácie bude BVS, a. s., Bratislava.
3. Investor je povinný uzatvoriť zmluvy o prevádzkovaní predmetných objektov a po ich uzatvorení oznámiť túto skutočnosť Obvodnému úradu životného prostredia, úseku štátnej vodnej správy.
4. Počas užívania stavby je prevádzkovateľ povinný dodržiavať hygienické, požiarne a bezpečnostné predpisy a dbať na ochranu zdravia osôb pri prevádzke.
5. Vodohospodárske objekty musia byť uzatvorené, zabezpečené proti poškodeniu a znečisteniu vody a priebežne kontrolované.
6. Žiadateľ je povinný sa riadiť ustanoveniami zákona č. 442/2002 Zb. o verejných vodovodoch a verejných kanalizáciách a o zmene a doplnení zákona č. 276/2001 Z. z. o regulácii v sieťových odvetviach.
7. Ostatné odpady, ktoré budú vznikať pri prevádzke je potrebné zneškodňovať vhodnou formou - zmluvne s firmou oprávnenou na zneškodňovanie odpadov.
8. Prevádzkovateľ zabezpečí plnenie ustanovení legislatívnych predpisov platných na úseku odpadového hospodárstva.
7. **Pri zistení havárijného stavu treba postupovať podľa vodného zákona.**

Všeobecné ustanovenia:

- Ďalší nadobúdatelia, prípadne užívatelia sú povinní oznámiť orgánu štátnej vodnej správy, že došlo k prevodu majetku, s ktorým bolo spojené povolenie a to do dvoch mesiacov odo dňa jeho prevodu podľa ust. § 22 vodného zákona.

Odôvodnenie

Žiadateľ, BVS, a. s., Prešovská 48, 826 46 Bratislava, podaním zo dňa 21.08.2008 požiadal tunajší úrad o povolenie na užívanie stavby pre stavebný objekt splašková kanalizácia – 2. časť – II. etapa a splašková kanalizácia – 2. časť – II. etapa, pokračovanie zberač B parc. č. 12/3, 810/3, 808/2, 386/2, 384/1, 16, 822/1, 818/102, 818/99, 818/79, 818/93, 821/2, 818/155 k. ú. Marianka.

Stavbu povolil Obvodný úrad životného prostredia v Malackách, rozhodnutím č.j.: OÚŽP-2007/00100/67/KVM zo dňa 09.03.2007 a nadobudlo právoplatnosť 16.04.2007, č.j.: OÚŽP-2007/00756/169/KVM zo dňa 30.08.2007 a nadobudlo právoplatnosť 08.10.2007.

Tunajší úrad zvolal na základe žiadosti kolaudačné konanie na deň 02.10.2008, listom č.j.: OÚŽP-2008/01804/393/KVM/ zo dňa 01.10.2008. Účastníci konania nevzniesli žiadne námietky k stavbe. Stavba bola vybudovaná v súlade so stavebným povolením.

Ku kolaudácii boli doložené stanoviská: IP Bratislava č. 5632/2008 zo dňa 25.09.2008, OÚŽP Malacky, ŠSOH č. OÚŽP-2008/01691/405-STJ zo dňa 10.09.2008, SVP, š. p., OZ Bratislava, Povodie Moravy, Malacky stanovisko uvedené v zápisnici zo dňa 02.10.2008.

Žiadateľ ďalej doložil doklad o vykonaní skúšky tesnosti, projekt skutočného vyhotovenia stavby, skutkové zameranie stavu, zápis o odovzdaní a prevzatí stavby, certifikáty. Obec Marianka postúpila investorstvo na žiadateľa pre kanalizáciu, zberač B listom č. 1068/2007 zo dňa 22.10.2007.

Žiadateľ doložil všetky doklady, ktoré sú potrebné pre vydanie povolenia na užívanie stavby.

Obvodný úrad životného prostredia rozhodoval v súlade s § 26 a § 73 ods.1 vodného zákona a § 76 a nasl. stavebného zákona, ktoré upravujú vydávanie kolaudačných rozhodnutí.


Pri tom sa riadil § 46 a § 47 správneho poriadku, pretože podľa § 73 ods.1 vodného zákona a § 140 stavebného zákona sa na kolaudačné konanie vzťahujú všeobecné predpisy o správnom konaní. Pridržiaval sa tiež ustanovení § 17 až 20 vyhlášky MŽP SR č. 453/2000 Z.z., ktorou sa vykonávajú niektoré ustanovenia stavebného zákona. Tieto ustanovenia určujú obsah návrhu na kolaudačné rozhodnutie, doklady, ktoré majú byť predložené na ústnom konaní a obsah kolaudačného rozhodnutia.

Na základe vykonaného šetrenia, predložených dokladov a stanovísk, ktoré neboli protichodné ani záporné a na základe skutočnosti, že užívaním stavby nie je ohrozený život ani zdravie osôb, ani životné prostredie, Obvodný úrad životného prostredia v Malackách, rozhodol tak, ako je uvedené vo výrokovej časti tohto rozhodnutia.

Žiadateľ uhradil správny poplatok kolkovou známku v hodnote 2000,-Sk v zmysle zákona č.583/2003 Z.z., ktorým sa mení a dopĺňa zákon Národnej rady Slovenskej republiky č. 145/95 Z.z. o správnych poplatkoch v znení neskorších predpisov.

Poučenie

Proti tomuto rozhodnutiu je možné podľa §§ 53 a 54 zákona č. 71/1967 Zb. o správnom konaní podať odvolanie v lehote 15 dní odo dňa jeho doručenia na Obvodnom úrade životného prostredia, Záhorácka 2942/60A, 901 01 Malacky.
Toto rozhodnutie nie je preskúmateľné súdom.

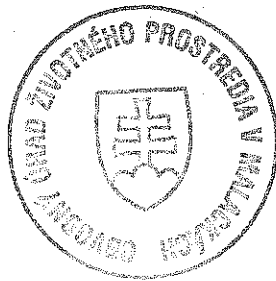

RNDr. Ľudovít Kollár
prednosta OÚŽP v Malackách


Doručí sa:

1. stavebník: BVS, a. s., Prešovská 48, 826 46 Bratislava 29
2. Slovenský pozemkový fond, Búdkova 36, 817 15 Bratislava
3. Miroslav Fríbert, Stromova 6, 900 33 Marianka
4. Luboš Fríbert, Plavecký Štvrtok 446
5. Rímskokatolícka cirkev, Nám. 4. apríla, 900 33 Marianka
6. Bohumil Vávra, Stromova 6/9, 900 33 Marianka
7. MH real, s. r. o., Sekurisova 16, 841 02 Bratislava
8. KH PLUS, s. r. o., Drobného 27, Bratislava
9. Obec Marianka, 900 33 Marianka
10. SVP š. p., Závod Povodie Moravy, Pri Maline 1, 901 01 Malacky
11. 2 x spis





Dotknuté orgány a organizácie:

12. Inšpektorát práce, Za kasárňou 1, 832 64 Bratislava
13. OÚŽP Malacky, ŠSOH

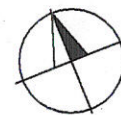1




LEGENDA

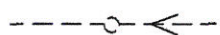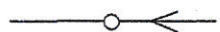



-  NAVRHOVANÝ ZBERAČ "B" km 1,490-km 2,120
-  NAVRHOVANÉ DOMOVÉ PRÍPOJKY
-  JESTVUJÚCA KANALIZÁCIA
-  VYPROJEKTOVANÁ NEZREALIZOVANÁ KANALIZÁCIA

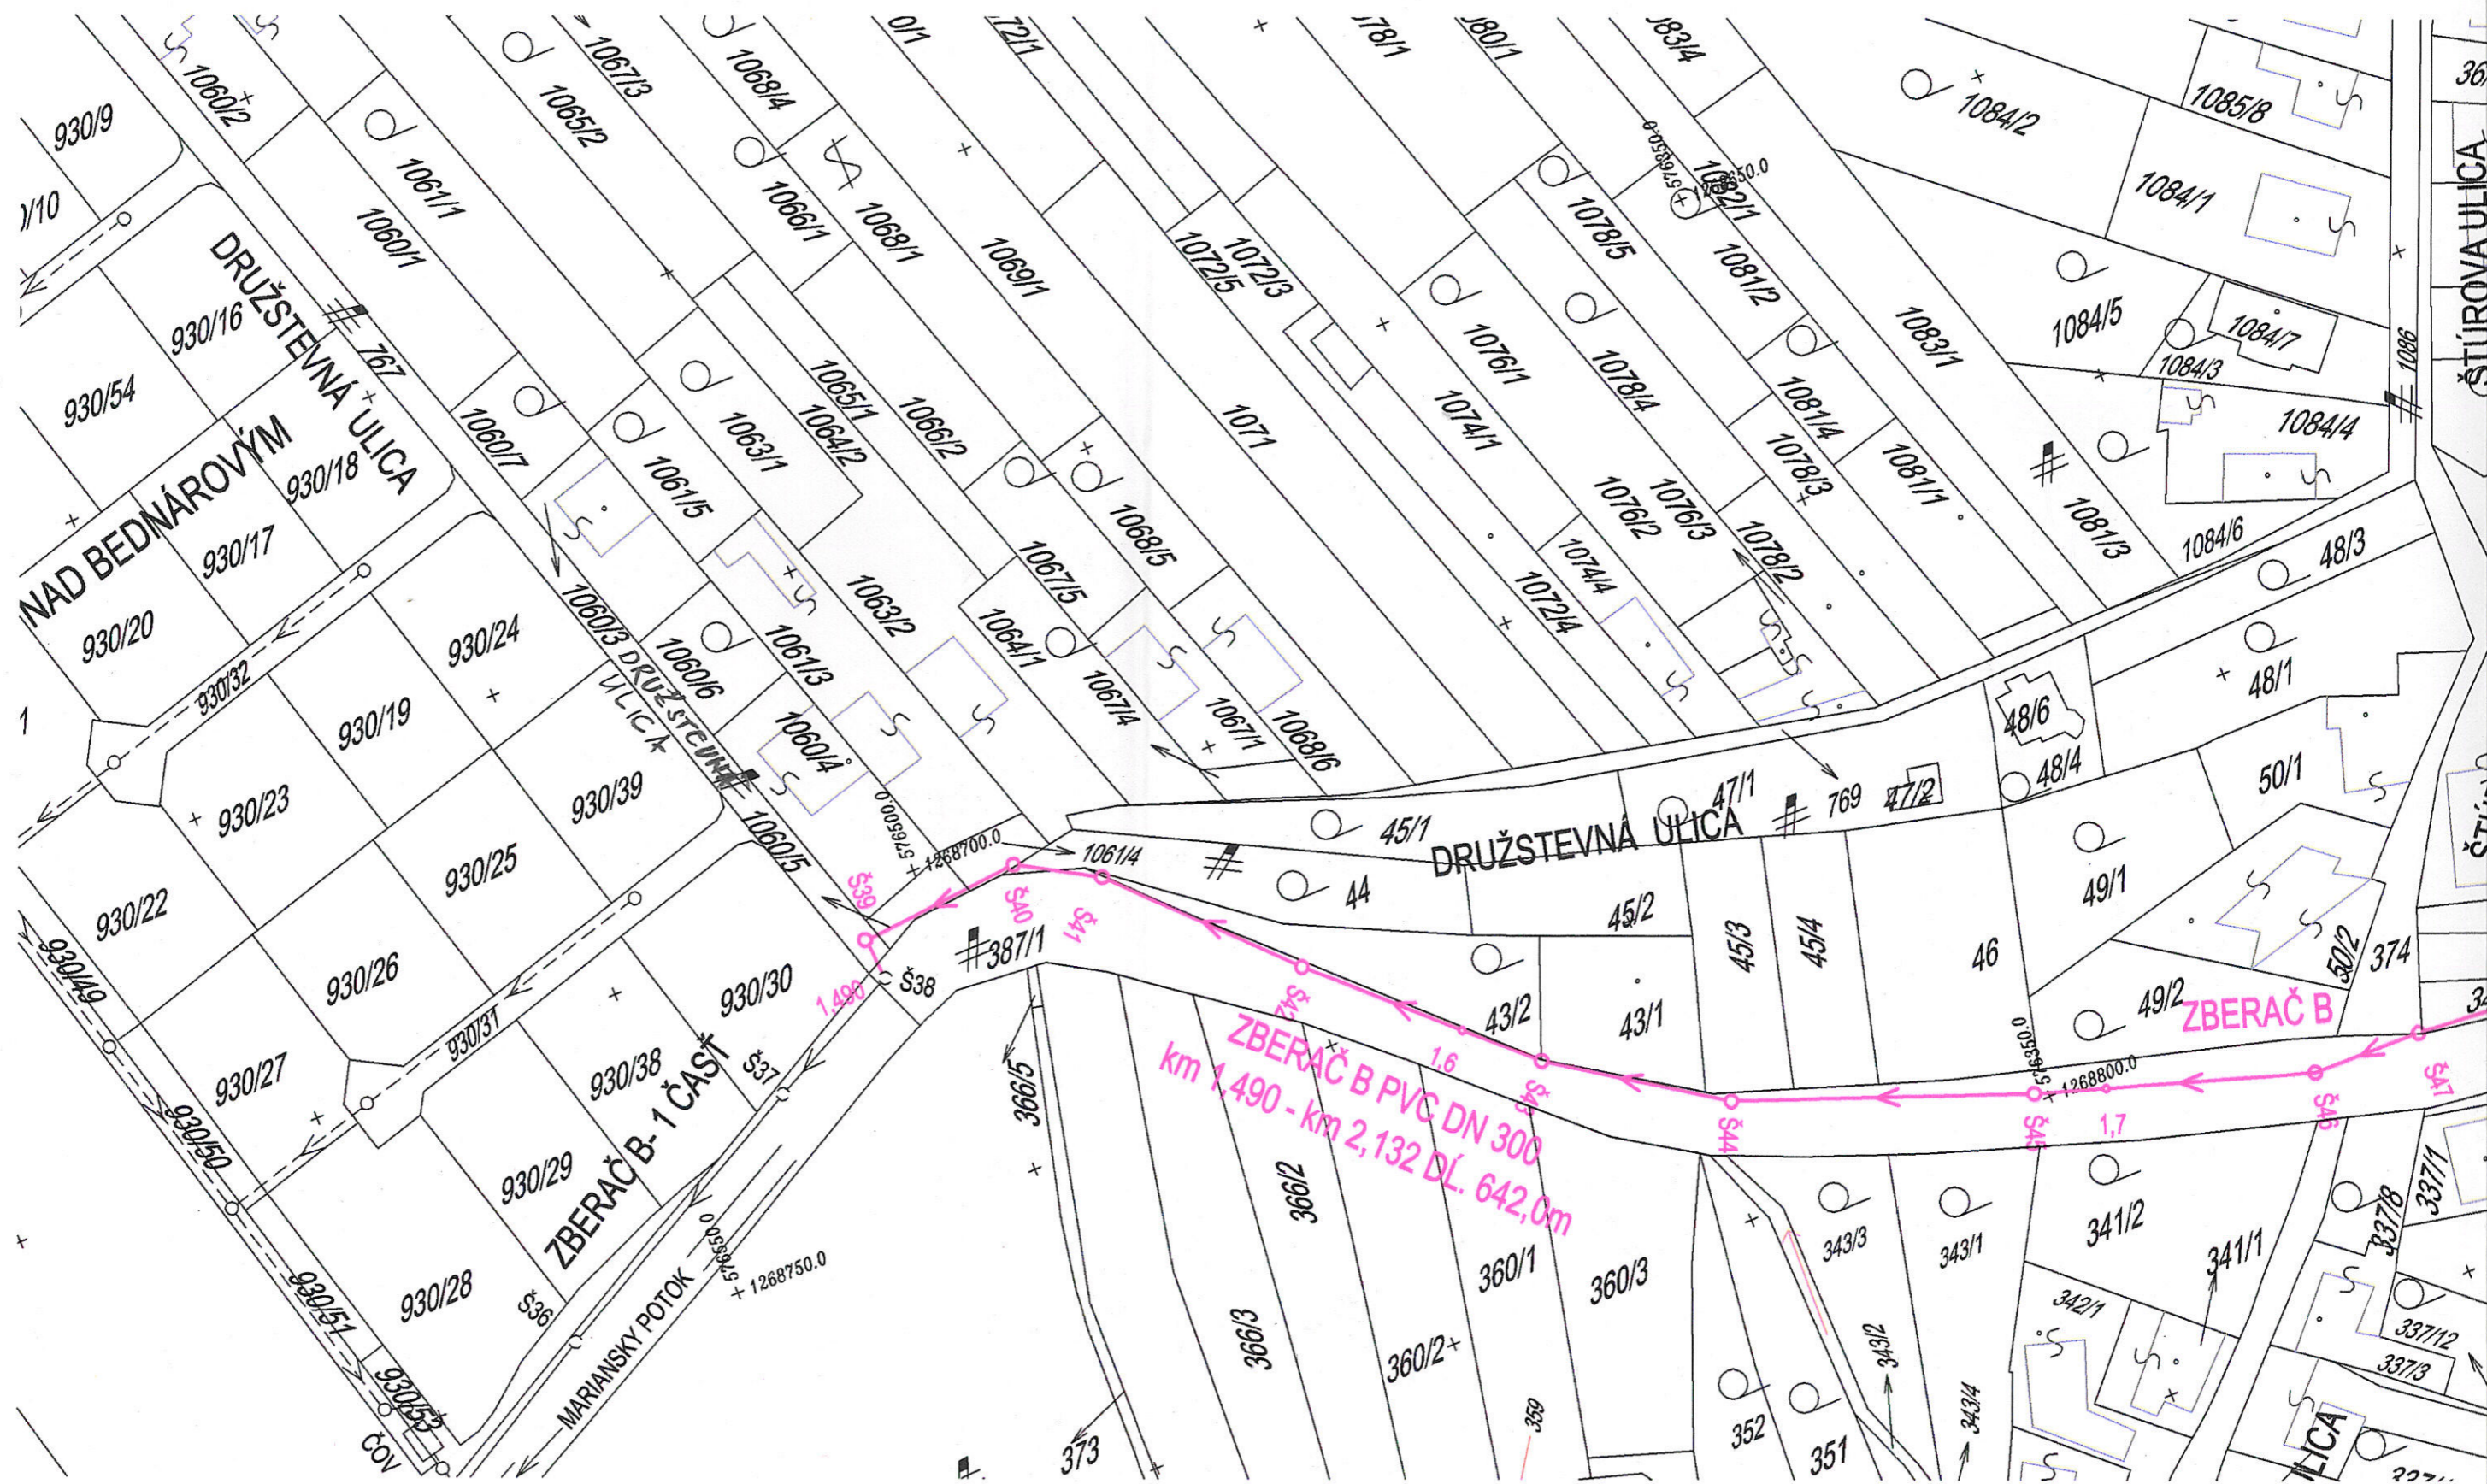



HL. INŽ. PROJEKTU	ING.PAUER VL.		STANIO s.r.o. NITRA		
PROJEKTOVAL	ZEMIANSKA				
OBSTARÁVATEL	OBEC MARIANKA				
OKRES	MALACKY				
NÁZOV :	MARIANKA - SPLAŠKOVÁ KANALIZÁCIA 1. ČASŤ - I. ETAPA, ZBERAČ B			STUPEŇ	DSP
				MIERKA	1:1000
		FORMÁT	7A4		
		DÁTUM	11/2005		
		ARCHÍV. ČÍSLO			
OBSAH:	KATASTRÁI NA MAPA - ZBERAČ "B" km 1 490 - km 2 132	PROFESIA	ČÍSLO VÝKRESU		




LEGENDA

	NAVRHOVANÝ ZBERAČ B 2. ČASŤ - I.ETAPA
	NAVRHOVANÉ DOMOVÉ PRÍPOJKY
	VYPROJEKTOVANÝ NEZREALIZOVANÝ ZBERAČ B 1.ČASŤ-I.ETAPA
	KANALIZÁCIA - IBV PANSKÝ LES

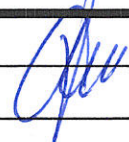

HL. INŽ. PROJEKTU	ING.PAUER VL.		STANIO s.r.o. NITRA		
PROJEKTOVAL	ZEMIANSKA				
OBSTARÁVATEL	OBEC MARIANKA				
OKRES	MALACKY				
NÁZOV :	MARIANKA - SPLAŠKOVÁ KANALIZÁCIA 2.ČASŤ - I.ETAPA,ZBERAČ B - POKRAČOVANIE			STUPEŇ	DRS
				MIERKA	1:1000
		FORMÁT	5A4		
		DÁTUM	09/2006		
		ARCHÍV. ČÍSLO			
OBSAH:	KATASTRÁLNA MAPA ZBERAČ B OD NAPOJENIA V ŠACHTE č.60 PO ŠACHTU č.16			PROFESIA	ČÍSLO VÝKRESU
		K	4		

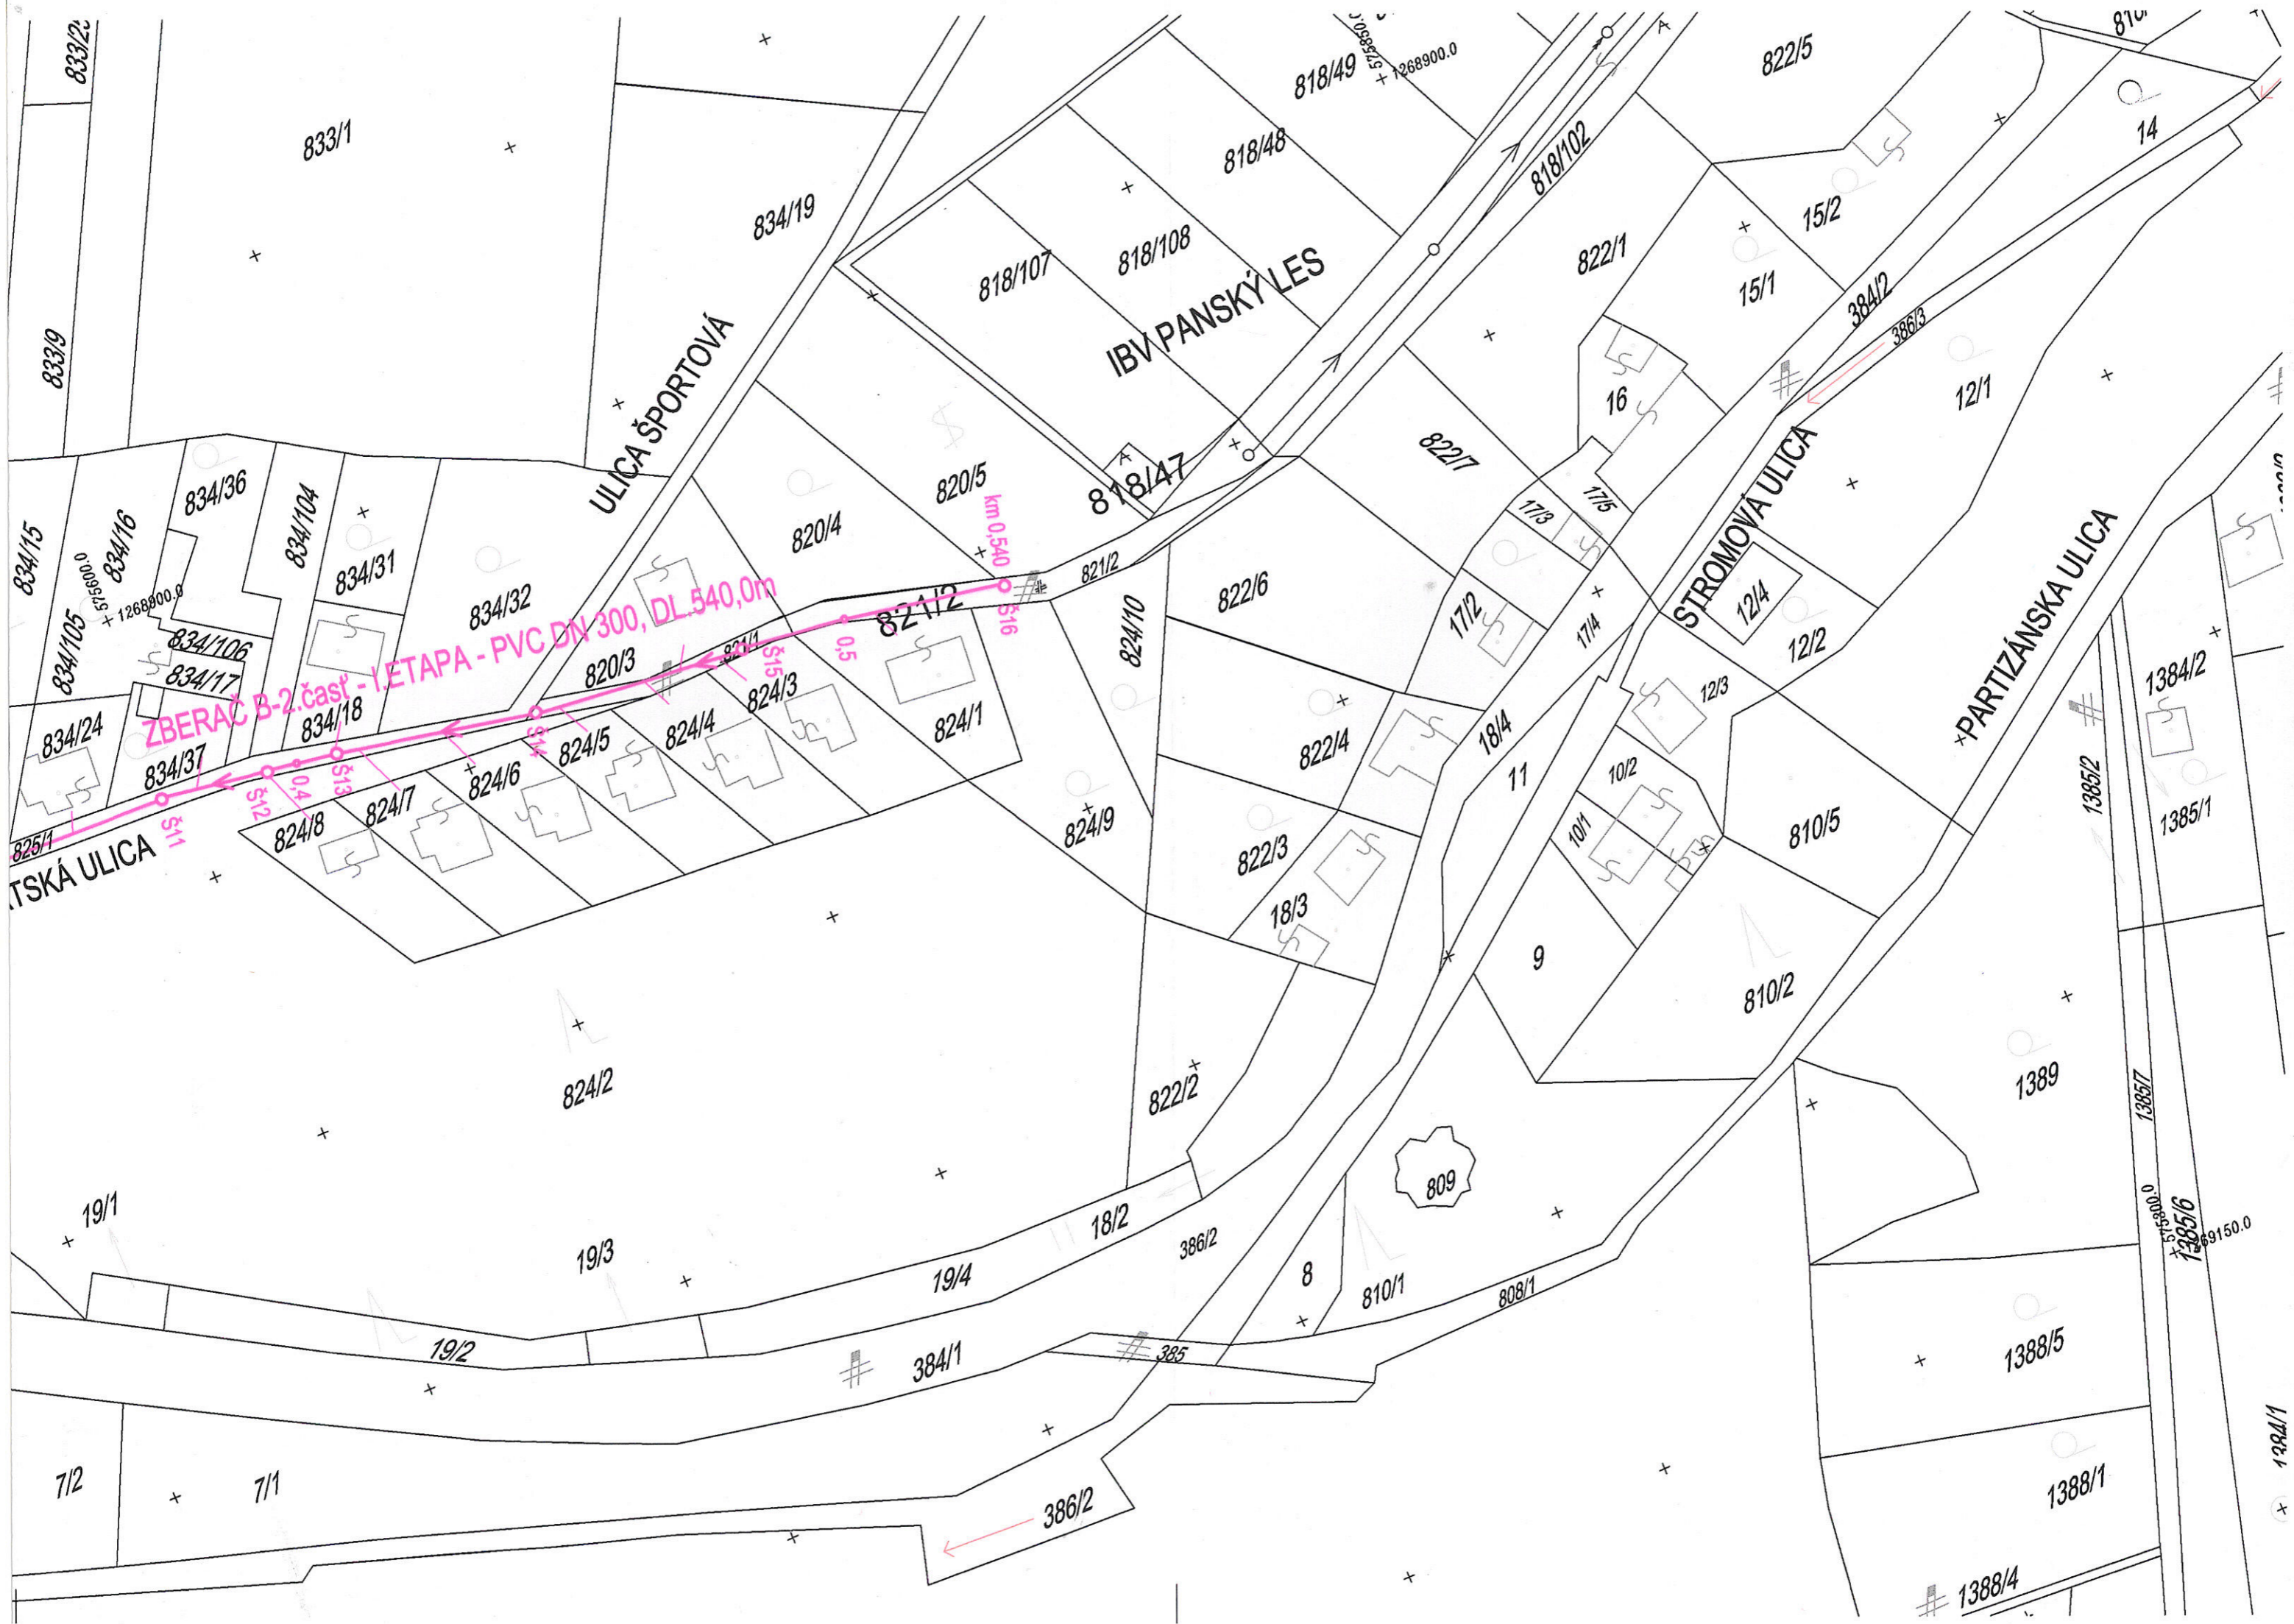

ZBERAČ B-2.ČASŤ - I.ETAPA - PVC DN 300, DL.540,0m

ULICA ŠPORTOVA


IBV PANSKÝ LES

STROMOVA ULICA

PARTIZÁNSKA ULICA

TSKÁ ULICA

Parcel numbers: 833/2, 833/1, 834/19, 818/48, 818/49, 1268900.0, 822/5, 818/107, 818/108, 818/102, 822/1, 15/2, 15/1, 384/2, 386/3, 12/1, 834/15, 834/16, 834/36, 834/104, 834/31, 820/5, 820/4, 818/47, 822/7, 16, 834/105, 834/106, 834/107, 834/17, 834/24, 834/37, 834/18, 820/3, 821/1, 821/2, 824/10, 822/6, 17/3, 17/5, 17/2, 17/4, 12/4, 12/2, 12/3, 12/1, 1384/2, 1385/1, 1385/2, 1385/1, 1389, 1385/6, 1385/7, 1388/5, 1388/1, 1388/4, 1384/1, 824/1, 824/2, 824/3, 824/4, 824/5, 824/6, 824/7, 824/8, 824/9, 822/4, 18/4, 11, 10/2, 810/5, 810/2, 822/3, 18/3, 9, 10/1, 822/2, 18/2, 386/2, 8, 810/1, 808/1, 386/2, 19/4, 384/1, 385, 19/3, 19/2, 19/1, 7/2, 7/1, 386/2, 809, 1388/4, 1384/1.

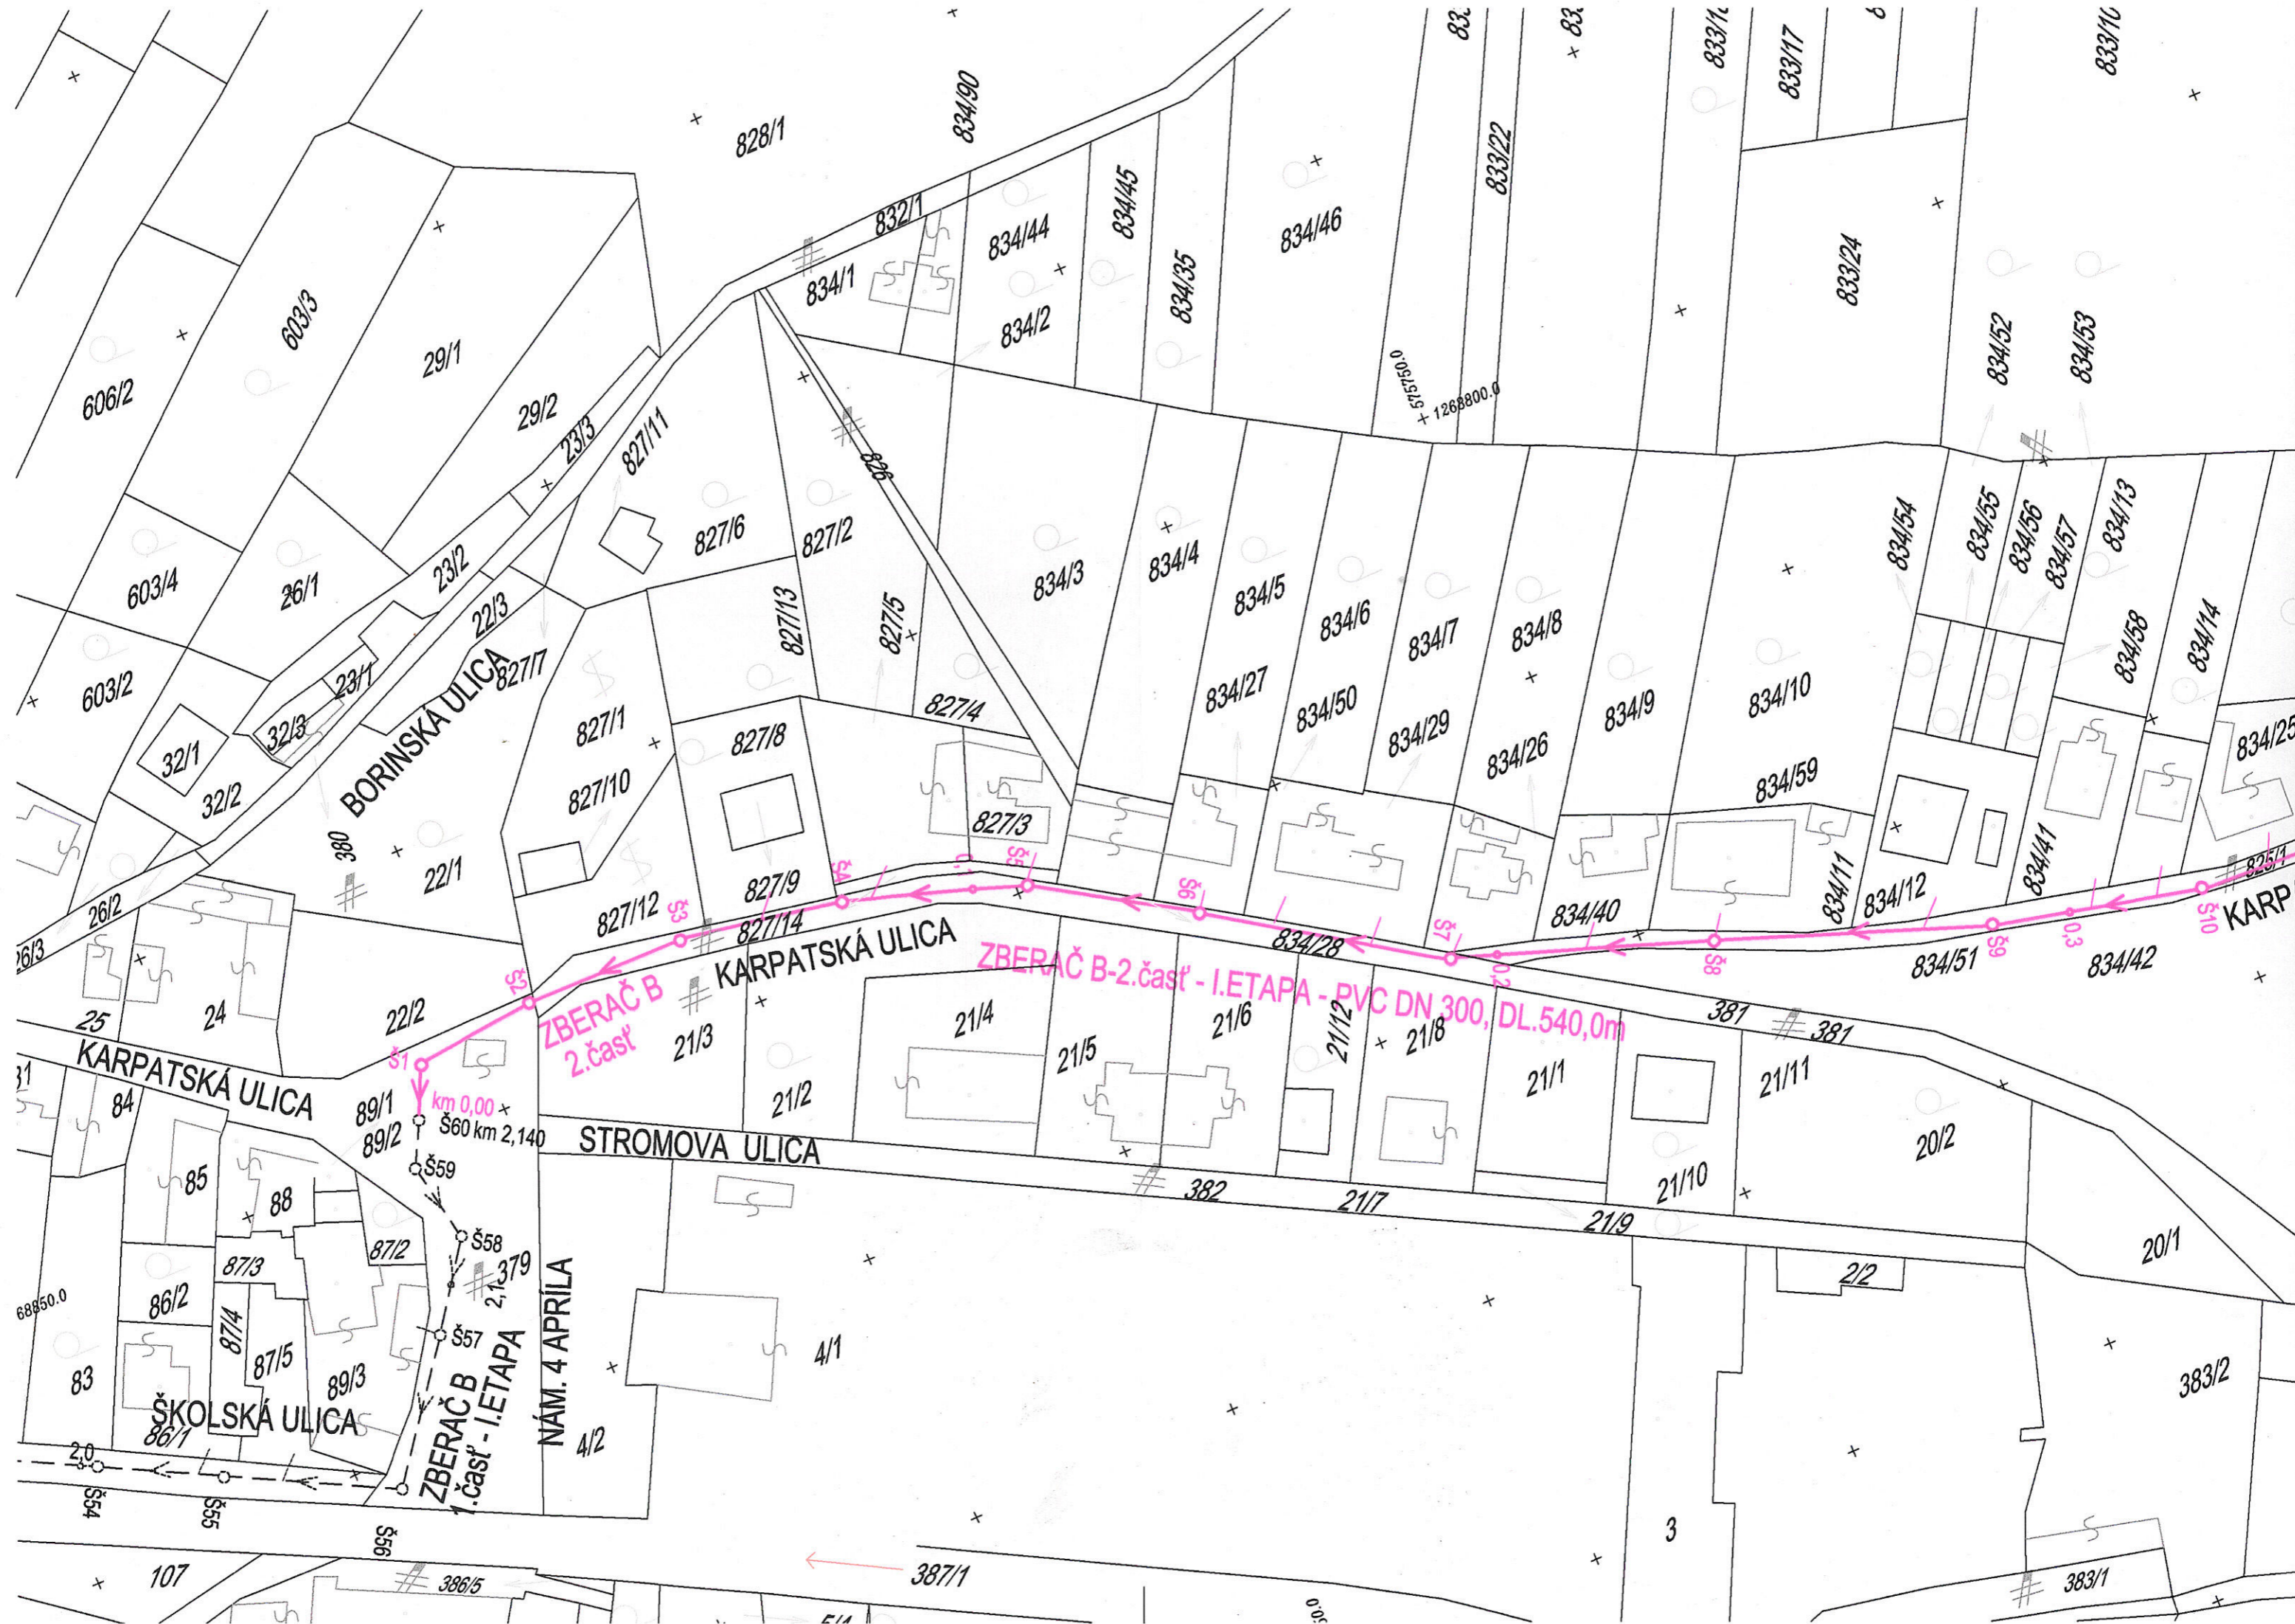

BORINSKÁ ULICA

KARPATSKÁ ULICA

STROMOVA ULICA

ŠKOLSKÁ ULICA

NÁM. 4 APRILA

ZBERAČ B
2.část

ZBERAČ B-2.část - I.ETAPA - PVC DN 300, DL.540,0m

ZBERAČ B
1.část - I.ETAPA

