



Diaľnica D4
Bratislava, križovatka Ivanka sever – Stupava
 Zámer podľa § 22 zákona č. 24/2006 Z. z.

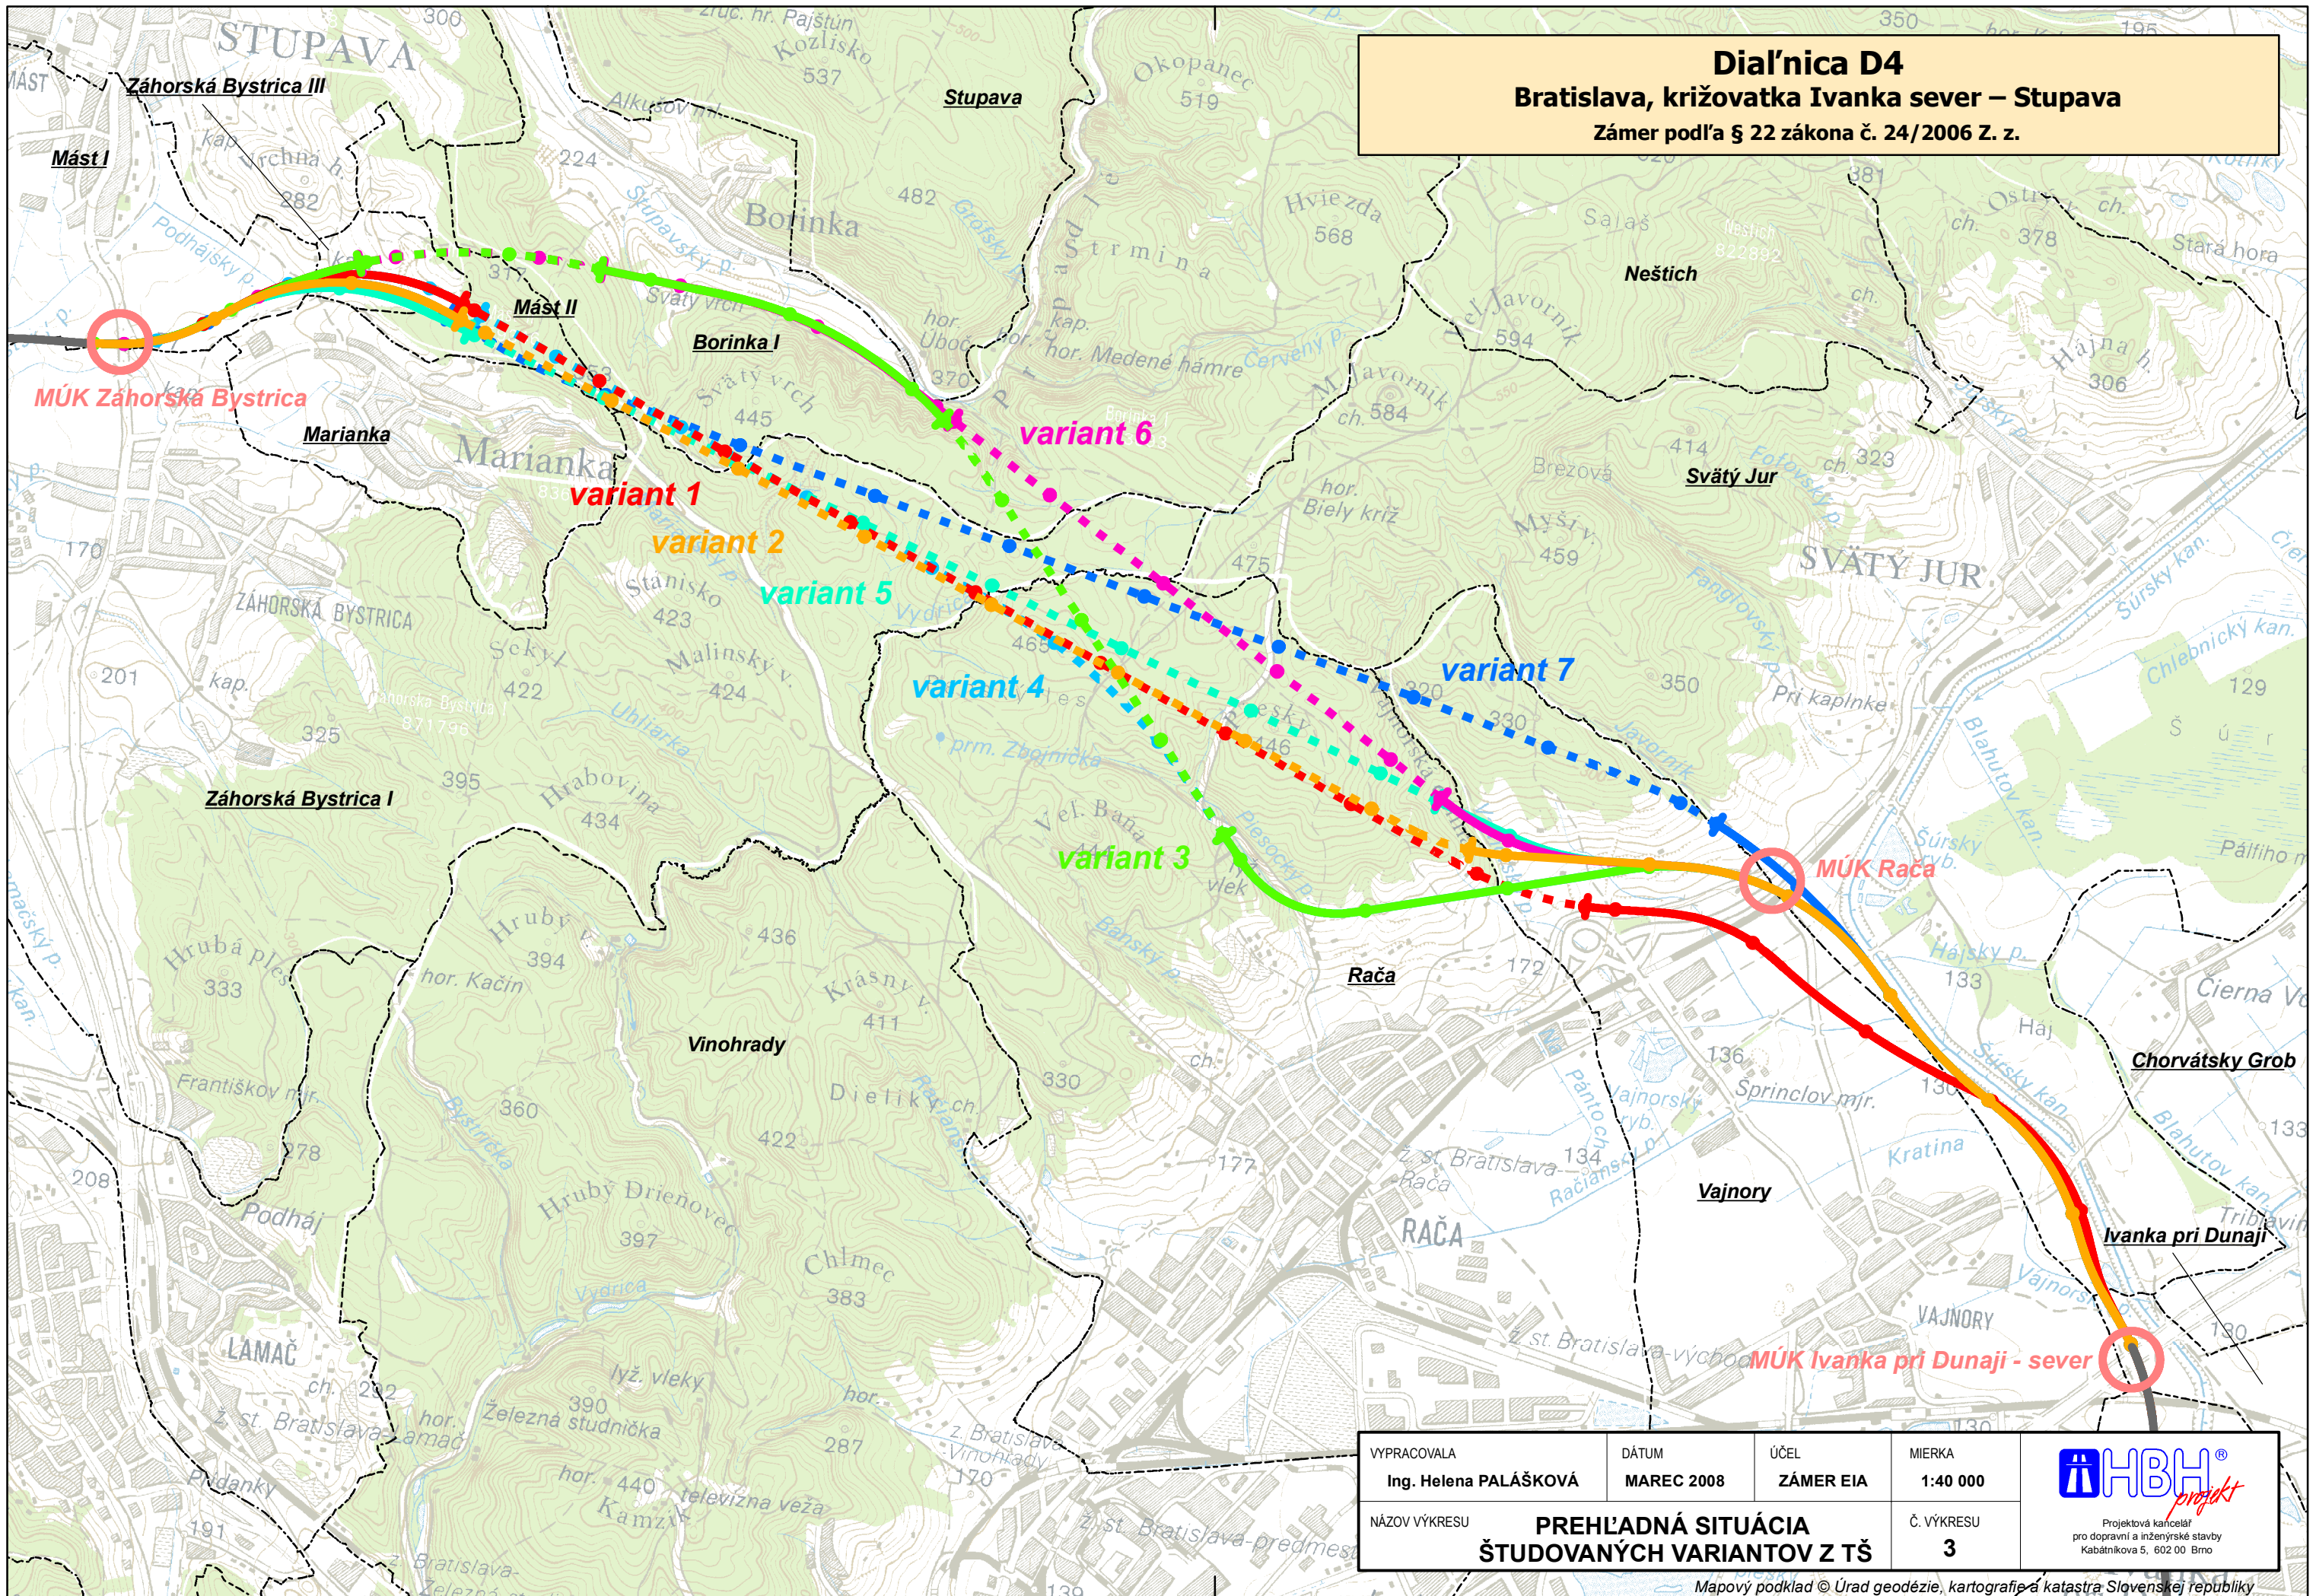

VYPRACOVALA Ing. Helena PALÁŠKOVÁ	DÁTUM MAREC 2008	ÚČEL ZÁMER EIA	MIERKA 1:40 000
NÁZOV VÝKRESU PREHĽADNÁ SITUÁCIA ŠTUDOVANÝCH VARIANTOV Z TŠ	Č. VÝKRESU 3		 Projektová kancelária pro dopravnú a inžinierske stavby Kabátnikova 5, 602 00 Brno